

BAIRRO ESTAÇÃO

IGREJA

P-03

RUA ERMITA PIRES CHAVES

30.81 m

P-00

RUA MESTRE ZEZE

59.06 m

TERRENO
1.434,08 m²

58.52 m

PROPRIEDADE DE
ANTONIO PIRES CHAVES

19.24 m

PROPRIEDADE DE
ANTONIO PIRES CHAVES

P-02

P-01

1 PLANTA SITUAÇÃO
ESC. 1/57 ESC.

- == VIA PAVIMENTADA
- CERCA / MURO
- ◻ CASA / EDIFICAÇÃO
- RECURSO HÍDRICO

INDICAÇÃO DE ESCALAS/TÍTULO
NÚMERO DO DESENHO
1
TÍTULO DO DESENHO
ESCALA DO DESENHO

PROPRIETÁRIO
PREFEITURA MUNICIPAL DE TURURU
LOCAL: BAIRRO ESTAÇÃO - TURURU - CE
PROJETO: LEVANTAMENTO DE TERRENO

PROPRIETÁRIO
PROJETO
PROJETO
CALCULO
CONSTRUÇÃO

Rafael Silva de Matos Brito
CREA-GO 13.231-D




DESENHOS DA PRANCHA
ESCALA
1 - PLANTA SITUAÇÃO
S/ESC

RESPONSÁVEL - PROJETO
RAFAEL BRITO

REVISÃO
RAFAEL BRITO

DATA
MAI 2015

PRANCHA
02/02

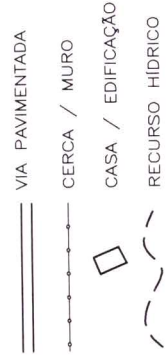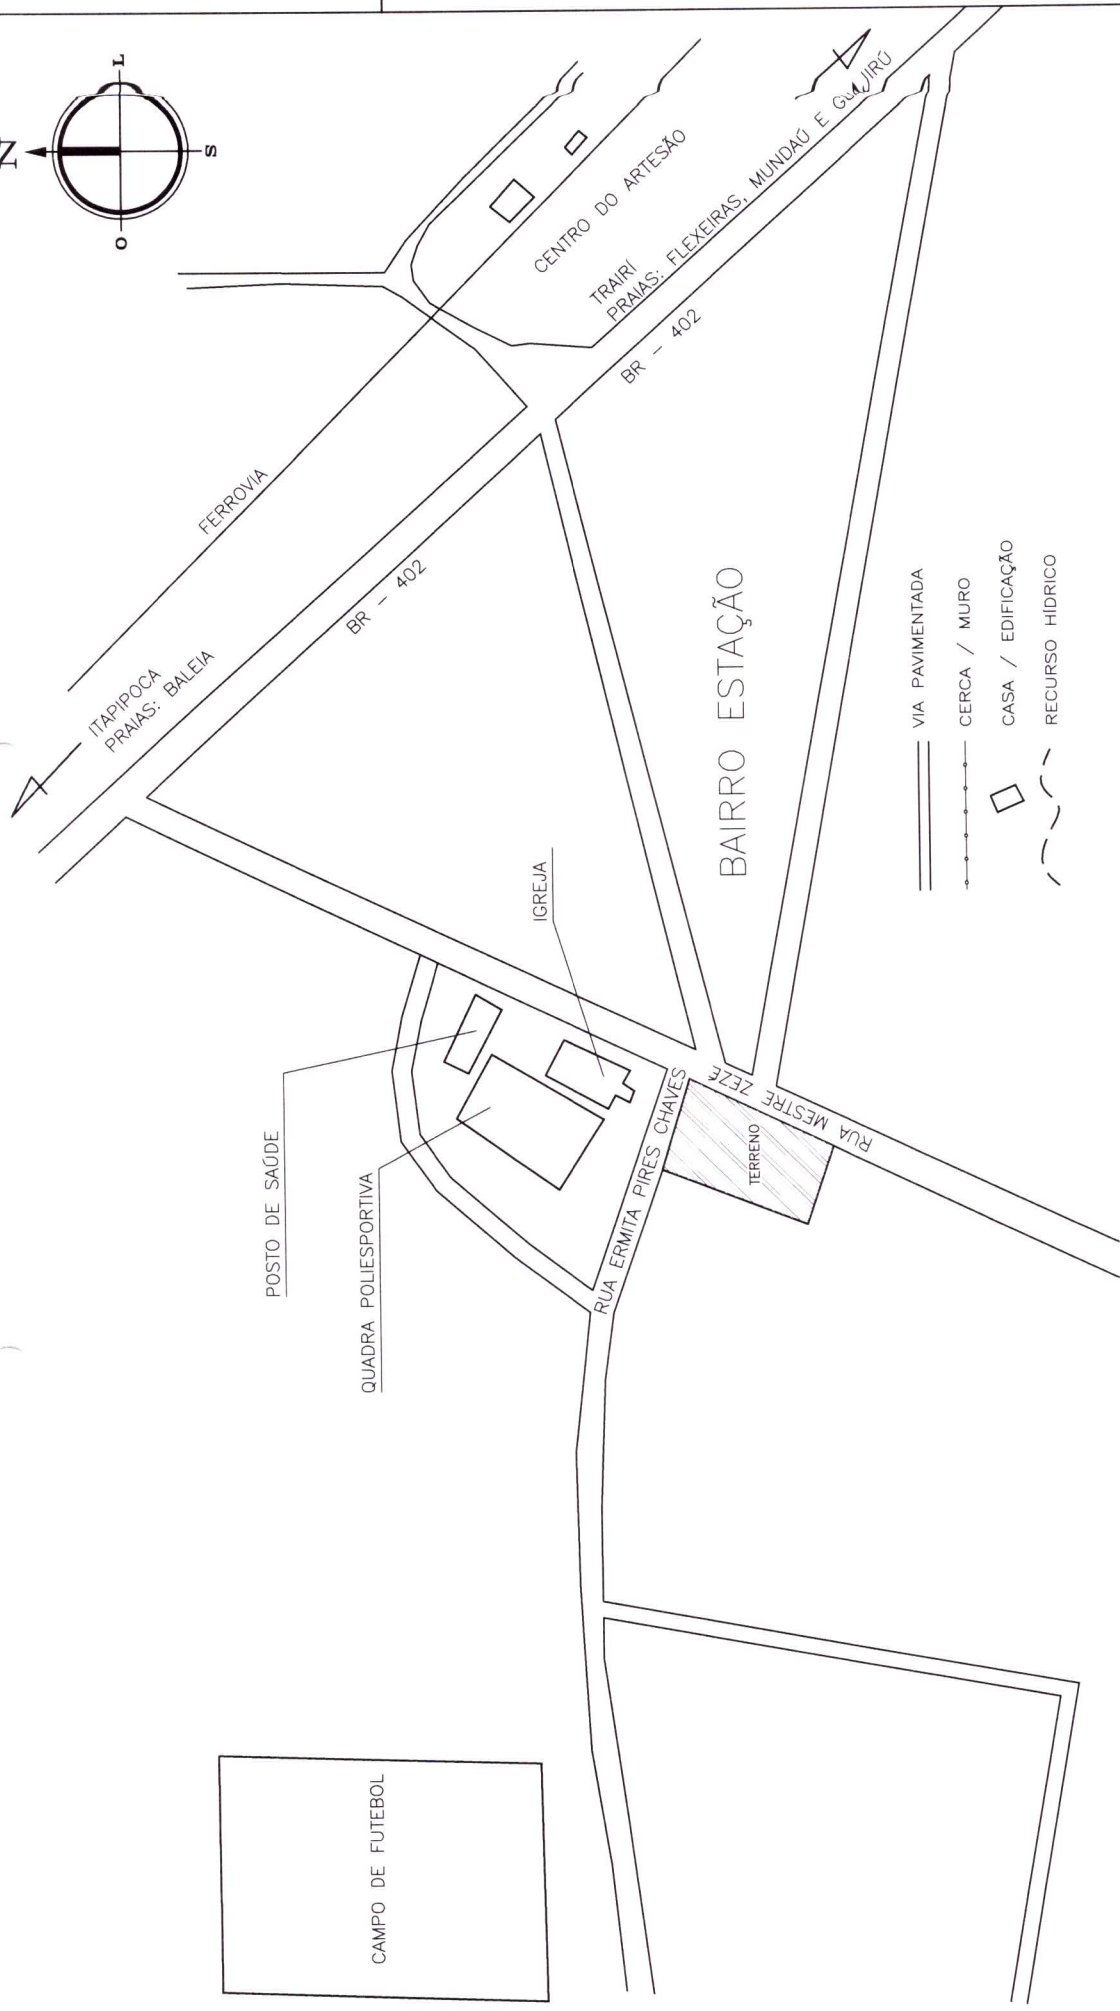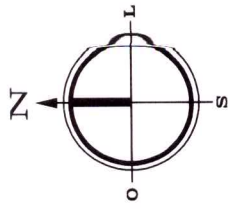

1 PLANTA LOCALIZAÇÃO

ESC. 30/100

INDICAÇÃO DE ESCALA/TÍTULO
NUMERO DO DESENHO
TÍTULO DO DESENHO
ESCALA DO DESENHO

PROPRIETÁRIO
PREFEITURA MUNICIPAL DE TURURU
LOCAL: BAIRRO ESTÁÇÃO - TURURU - CE
PROJETO: LEVANTAMENTO DE TERRENO

PROPRIETÁRIO
PROJETO
PROJETO
CÁLCULO
CONSTRUÇÃO

Rafael Silva de Matos Brito
CREA: C-13.234-D

DESENHOS DA PRANCHA

ESCALA
1 - PLANTA LOCALIZAÇÃO
S/ESC


RESPONSÁVEL - PROJETO
RAFAEL BRITO

RESPONSÁVEL - DESENHO
RAFAEL BRITO

REVISÃO

DATA
MAI 2015

PRANCHA
01/02

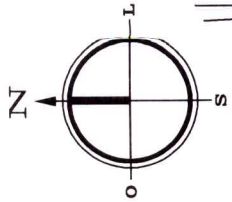

ITAPIPOCA
PRAIAS: BALEIA CENTRO DO ARTESÃO

FERROVIA


BR - 402

TRAIRI
PRAIAS: FLEIXEIRAS,
MUNDAU E GUAMIRU

POSTO DE SAÚDE

QUADRA POLIESPORTIVA

IGREJA

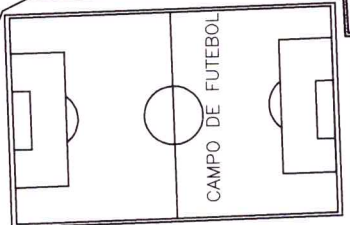

PRAÇA A CONSTRUIR
3°35'28.63" S
39°26'47.68" O

BAIRRO ESTAÇÃO

1 ESCALA 1:25000

PLANTA LOCALIZAÇÃO



INDICAÇÃO DE ESCALA/TÍTULO
NÚMERO DO DESENHO
TÍTULO DO DESENHO
ESCALA DO DESENHO

PROPRIETÁRIO
PROJETO
PROJETO
CÁLCULO
CONSTRUÇÃO

Rafael Silva de Matos Brito
CREA/CE 13.234-D

PROPRIETÁRIO
LOCAL: BAIRRO ESTAÇÃO - TURURU - CE
PROJETO: LEVANTAMENTO DE TERRENO




DESENHOS DA PRANCHA
ESCALA
1 - PLANTA LOCALIZAÇÃO
S/ ESC

RESPONSÁVEL - PROJETO
RAFAEL BRITO

RESPONSÁVEL - DESENHO
RAFAEL BRITO

REVISÃO
DATA
ABR 2016

PRANCHA
01/02

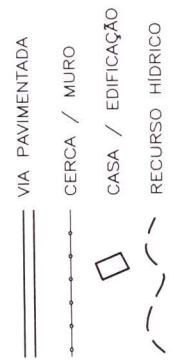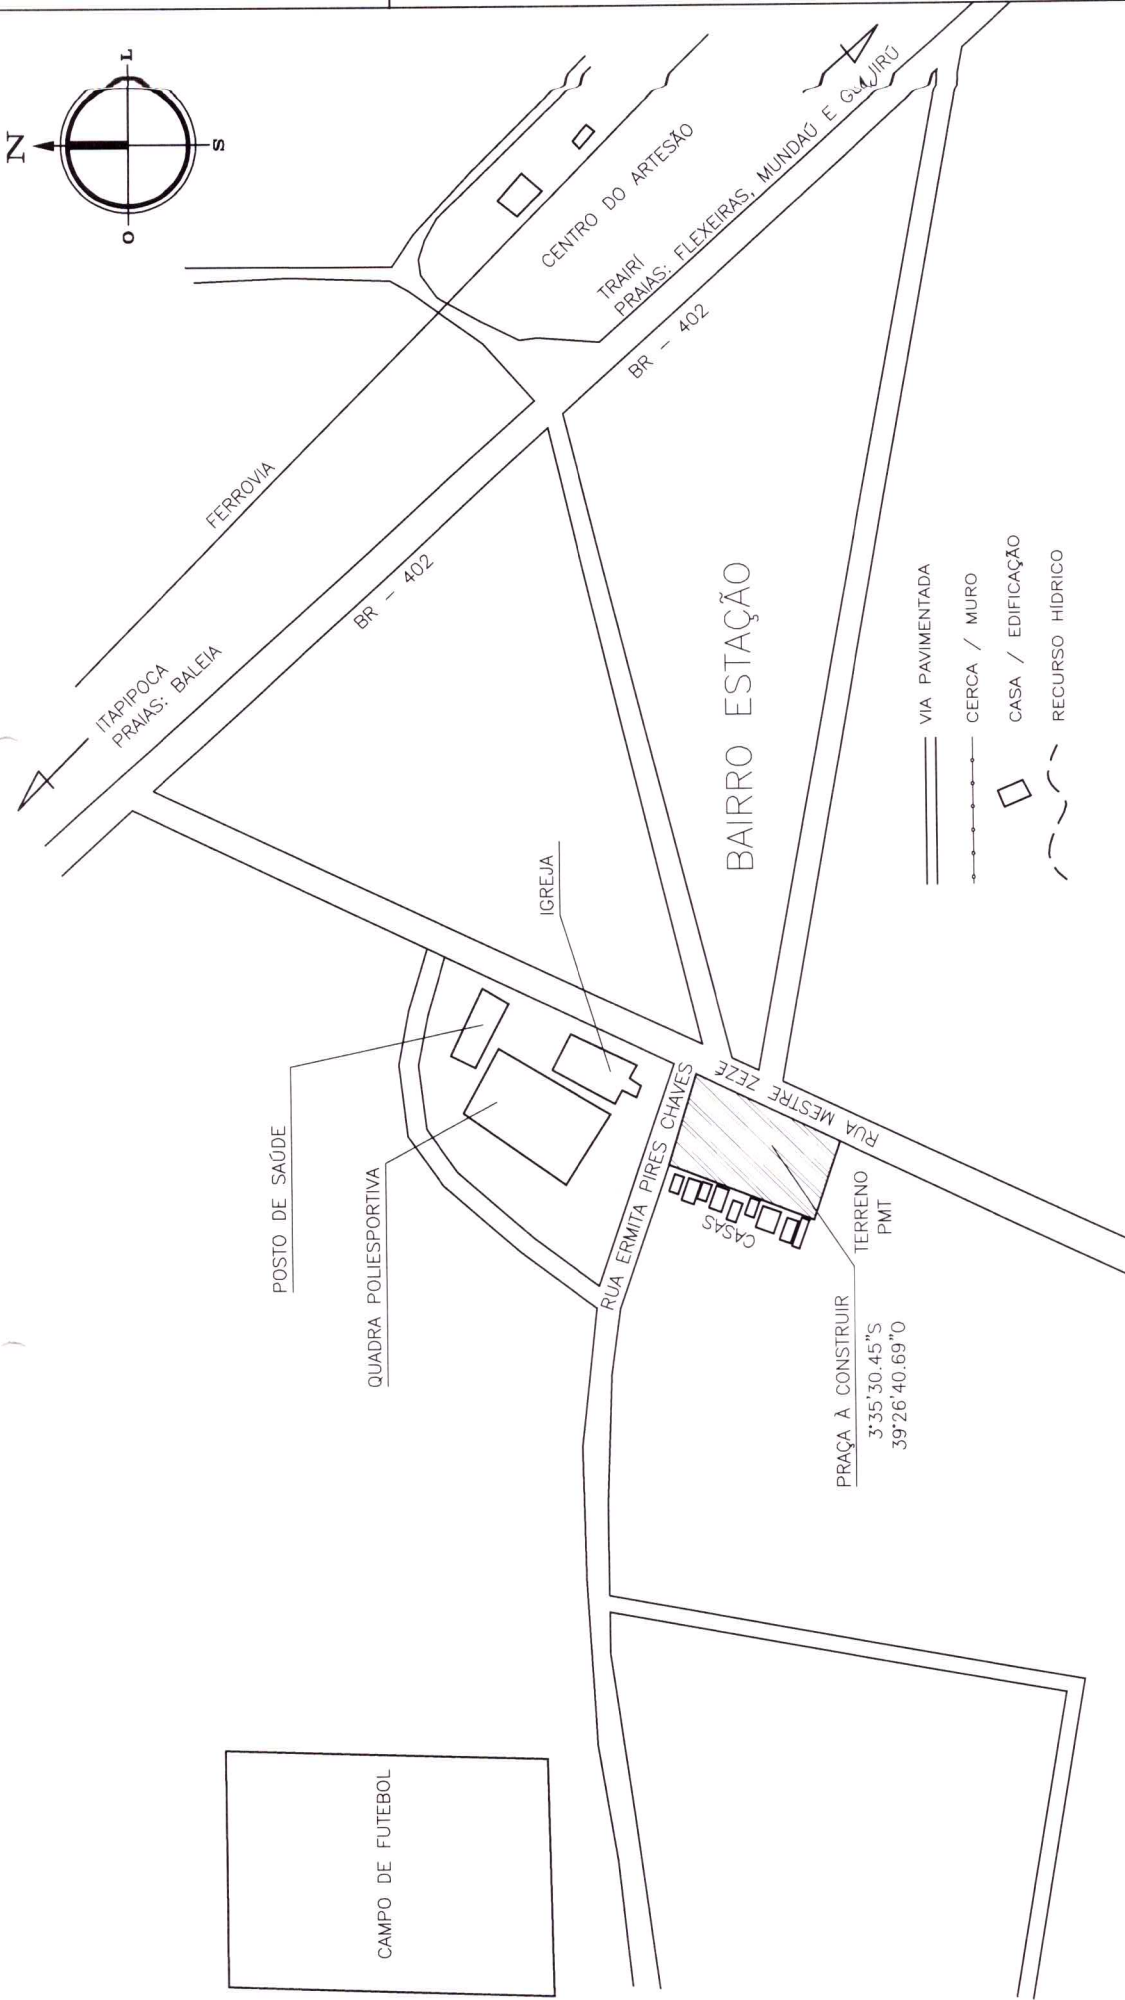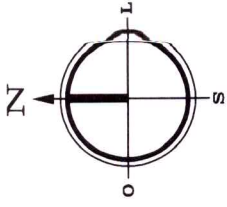

PROPRIETÁRIO
PREFEITURA MUNICIPAL DE TURURU
LOCAL: BAIRRO ESTAÇÃO - TURURU - CE
PROJETO: SERVIÇO DE CONSTRUÇÃO DE PRAÇA PÚBLICA

INDICAÇÃO DE ESCALA/TÍTULO
NÚMERO DO DESENHO
1 TÍTULO DO DESENHO
ESCALA DO DESENHO


PROPRIETÁRIO
PROJETO
PROJETO
CÁLCULO
CONSTRUÇÃO

Rafael Silva de Matos Brito
CREA: Cr. 13.234-D


1 PLANTA SITUACÃO
ESC. 1:5000

DESENHOS DA PRANCHA
1 - PLANTA SITUACÃO

RESPONSÁVEL PELO PROJETO: RAFAEL BRITO
REVISÃO: RAFAEL BRITO
DATA: DEZ 2014
PRANCHA: 01/02

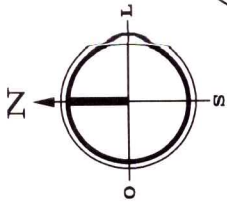

URBANIZAÇÃO DA LAGOA DO FELIPE

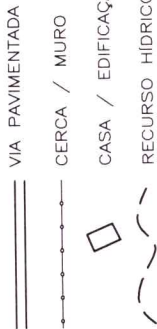

BAIRRO ALTO DA PAZ

PROPRIEDADE DE FRANCISCO DE ALMEIDA GOMES

PRAÇA A CONSTRUIR
3°36'9.43"S
39°26'9.71"O

GINÁSIO POLIESPORTIVO

RUA MARIA GLÓRIA DA CONCEIÇÃO

PRAÇA

FORTALEZA

TRAIRI
PRAIAS: FLEXEIRAS, MUNDAÚ E GUAJURÚ
ITAPIPOCA
PRAIAS: BALEIA

CEMITÉRIO

CRAS

PÓLO DE ATENDIMENTO

LAGOA

CRECHE PRO-INFÂNCIA

1 PLANTA SITUAÇÃO
ESC. 1/57,500

PREFEITURA MUNICIPAL DE TURURU

LOCAL: BAIRRO ALTO DA PAZ - TURURU - CE
PROJETO: SERVIÇO DE CONSTRUÇÃO DA PRAÇA DE EVENTOS

DESENHOS DA PRANCHA

ESCALA

1 - PLANTA SITUAÇÃO

57,500

PROPRIETÁRIO

Rafael Siva de Matos Brito
CRA 06 13.284/D

PROJETO

CÁLCULO

CONSTRUÇÃO

INDICAÇÃO DE ESCALA/TÍTULO

NÚMERO DO DESENHO

1 TÍTULO DO DESENHO

ESCALA/TÍTULO/SITUAÇÃO

RESPONSÁVEL - PROJETO

RAFAEL BRITO

REVISÃO


RAFAEL BRITO

DATA


DEZ 2014

PRANCHA

02/02

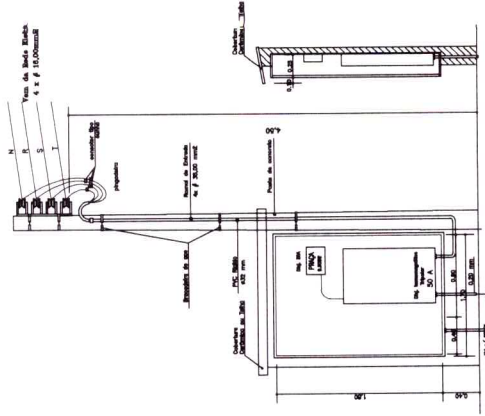


03 ENTRADA DE ENERGIA
SEM ESCALA

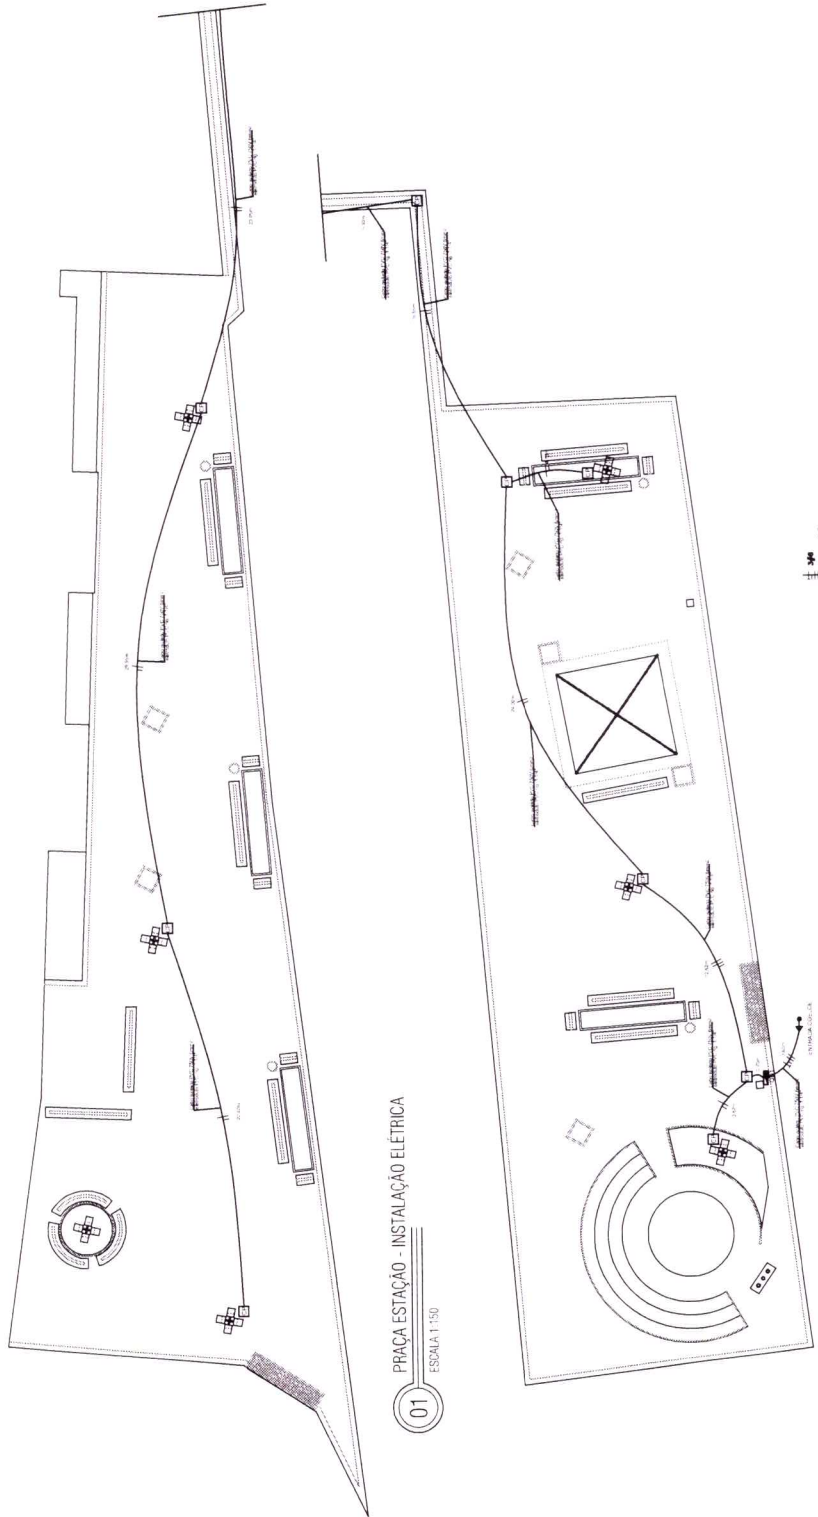


01 PRAÇA ESTÁÇÃO - INSTALAÇÃO ELÉTRICA
ESCALA 1:150

02 PRAÇA ESTÁÇÃO - INSTALAÇÃO ELÉTRICA
ESCALA 1:150

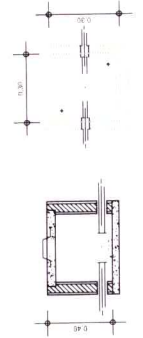

04 CAIXA DE PASSAGEM
SEM ESCALA

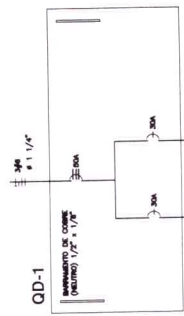

QUADRO DE CARGA

QUADRO	CIRCUITOS	LAMPADAS (WATTS) INCANDESC. / FLUORESC.	SOMA (W)	TOTAL (W)	DISJUNTOR (A)	CONDUTOR (mm²)
01	01	250	4800	9.000	30	6,00
	02	12	4800			
			24	9.000	50	468

05 DIAGRAMAS
SEM ESCALA

PROJETO DE INSTALAÇÃO ELÉTRICA		PROJETO EXECUTIVO	02/04
CLIENTE: PREFEITURA MUNICIPAL DE TURURU ENDEREÇO: RUA ... Nº ... CEP: ...		DATA: ... LOCAL: ...	
ARQUITETO: ... ENG. ELETRICISTA: ...		ESCALA: ... Nº DE FOLHAS: ...	

- LEGENDA**
- LUMINARIA TUBULAR P/LAMP. FLUORESCENTE C/TELA DE PROTEÇÃO (7 x 20W).
 - LUMINARIA TUBULAR P/LAMP. FLUORESCENTE C/TELA DE PROTEÇÃO (2 x 40W).
 - ARBUSTO LAMP. ELETRONICA.
 - TOMADA UNIVERSAL 2P+T 10mm DO PISO.
 - TOMADA UNIVERSAL 2P+T 30mm DO PISO.
 - TOMADA UNIVERSAL 2P+30mm DO PISO.
 - QUADRO DE DISTRIBUIÇÃO 150mm DO PISO.
 - TOMADA UNIVERSAIS 10mm DO PISO.


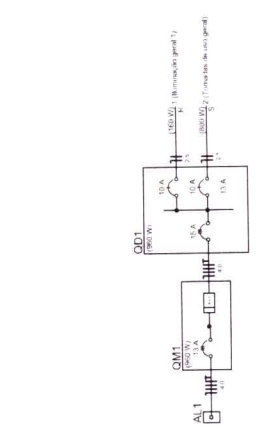


Diagrama Unifilar

Quadro de Cargas (OD1)

Caract.	Descrição	Equipam.	Quantidade	Valor (R\$)	Valor Total (R\$)	Valor Unit. (R\$)	Valor Total (R\$)
1	Material de geral 11	F. 24	1	1000,00	1000,00	1000,00	1000,00
2	Material de geral 12	F. 24	1	1000,00	1000,00	1000,00	1000,00
3	Material de geral 13	F. 24	1	1000,00	1000,00	1000,00	1000,00
4	Material de geral 14	F. 24	1	1000,00	1000,00	1000,00	1000,00
5	Material de geral 15	F. 24	1	1000,00	1000,00	1000,00	1000,00
TOTAL			5	5000,00	5000,00	1000,00	5000,00

01 PROJETO ELÉTRICO - QUIOSQUE MODELO
ESCALA 1:50

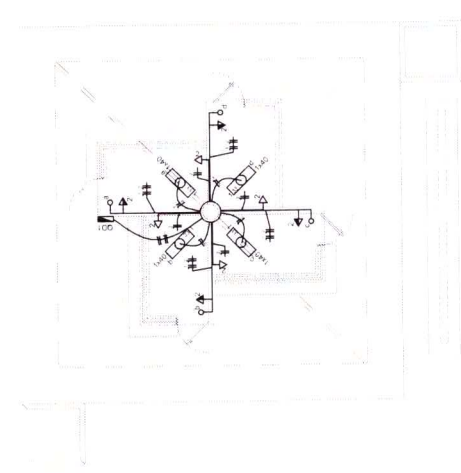


PREFEITURA MUNICIPAL DE TURURU


PROJETO INSTALAÇÕES
04/04



CORTE A-A ANFITEATRO

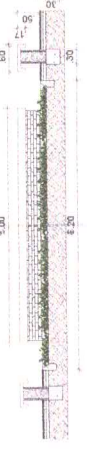



CORTE B-B CANTEIRO

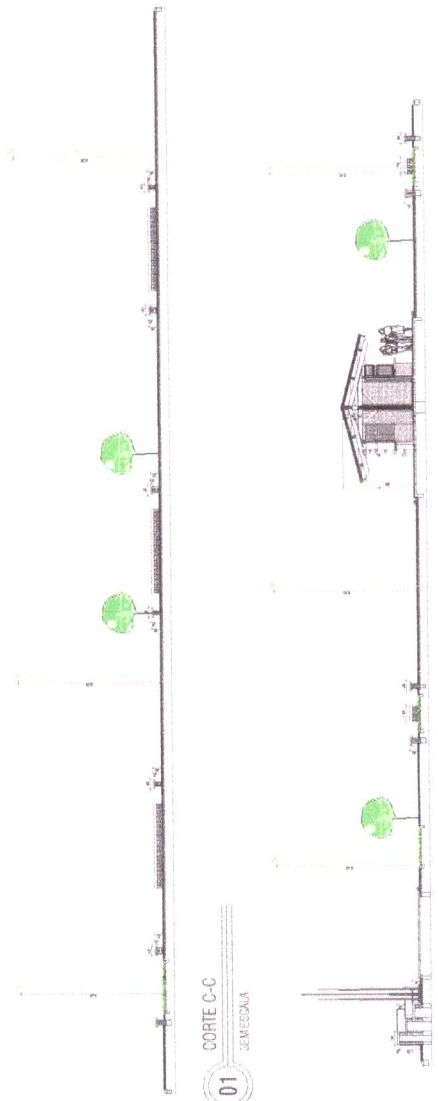

01
CORTE C-C
SEMESCALA



02
CORTE D-D
SEM ES.M.A.

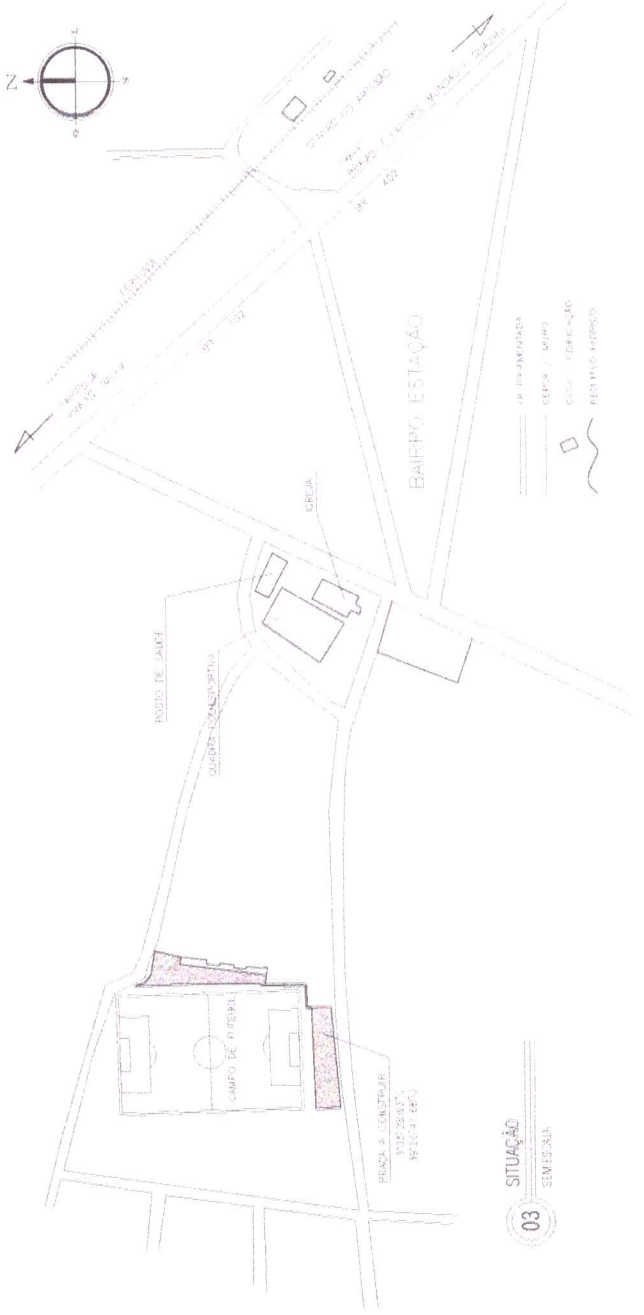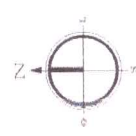


03
SITUAÇÃO
SEMESCALA


<p>PROYECTO: PROYECTO DE OBRAS DE RECONSTRUCCIÓN DEL MUNICIPIO DE TURURU</p>	
CLIENTE:	MUNICIPALIDAD DE TURURU
PROYECTO:	PROYECTO DE OBRAS DE RECONSTRUCCIÓN DEL MUNICIPIO DE TURURU
FECHA:	15/05/2023
ESCALA:	1:200
PROYECTO:	PROYECTO DE OBRAS DE RECONSTRUCCIÓN DEL MUNICIPIO DE TURURU
FECHA:	15/05/2023
ESCALA:	1:200
PREFEITURA MUNICIPAL DE TURURU

<p>PROYECTO: PROYECTO DE OBRAS DE RECONSTRUCCIÓN DEL MUNICIPIO DE TURURU</p>	
CLIENTE:	MUNICIPALIDAD DE TURURU
PROYECTO:	PROYECTO DE OBRAS DE RECONSTRUCCIÓN DEL MUNICIPIO DE TURURU
FECHA:	15/05/2023
ESCALA:	1:200
PROYECTO:	PROYECTO DE OBRAS DE RECONSTRUCCIÓN DEL MUNICIPIO DE TURURU
FECHA:	15/05/2023
ESCALA:	1:200
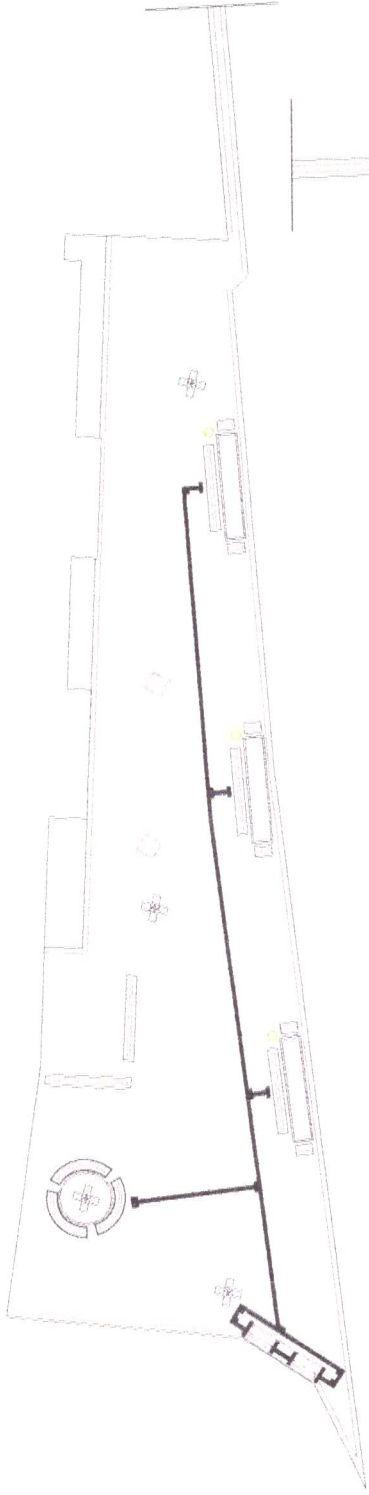

01
 PRAÇA ESTATION - PISO PODOTÁTI
 ESCALA 1:150

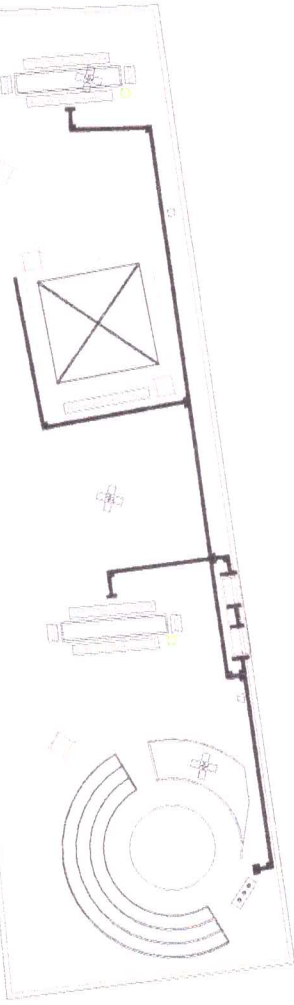


02
 PRAÇA ESTATION - PISO PODOTÁTI
 ESCALA 1:150

LEGENDA

- [Symbol] PISO PODOTÁTI
- [Symbol] PISO PAVIMENTADO
- [Symbol] PISO ASFALTADO
- [Symbol] PISO CIMENTO


PROJETO	
CLIENTE	PREFEITURA MUNICIPAL DE TURURU RUA... Nº... Cidade... Estado...
PROJETO	
FECHA	

PREFEITURA MUNICIPAL DE TURURU	
PROJETO	...
CLIENTE	...
PROJETO	...
FECHA	...
04/04	

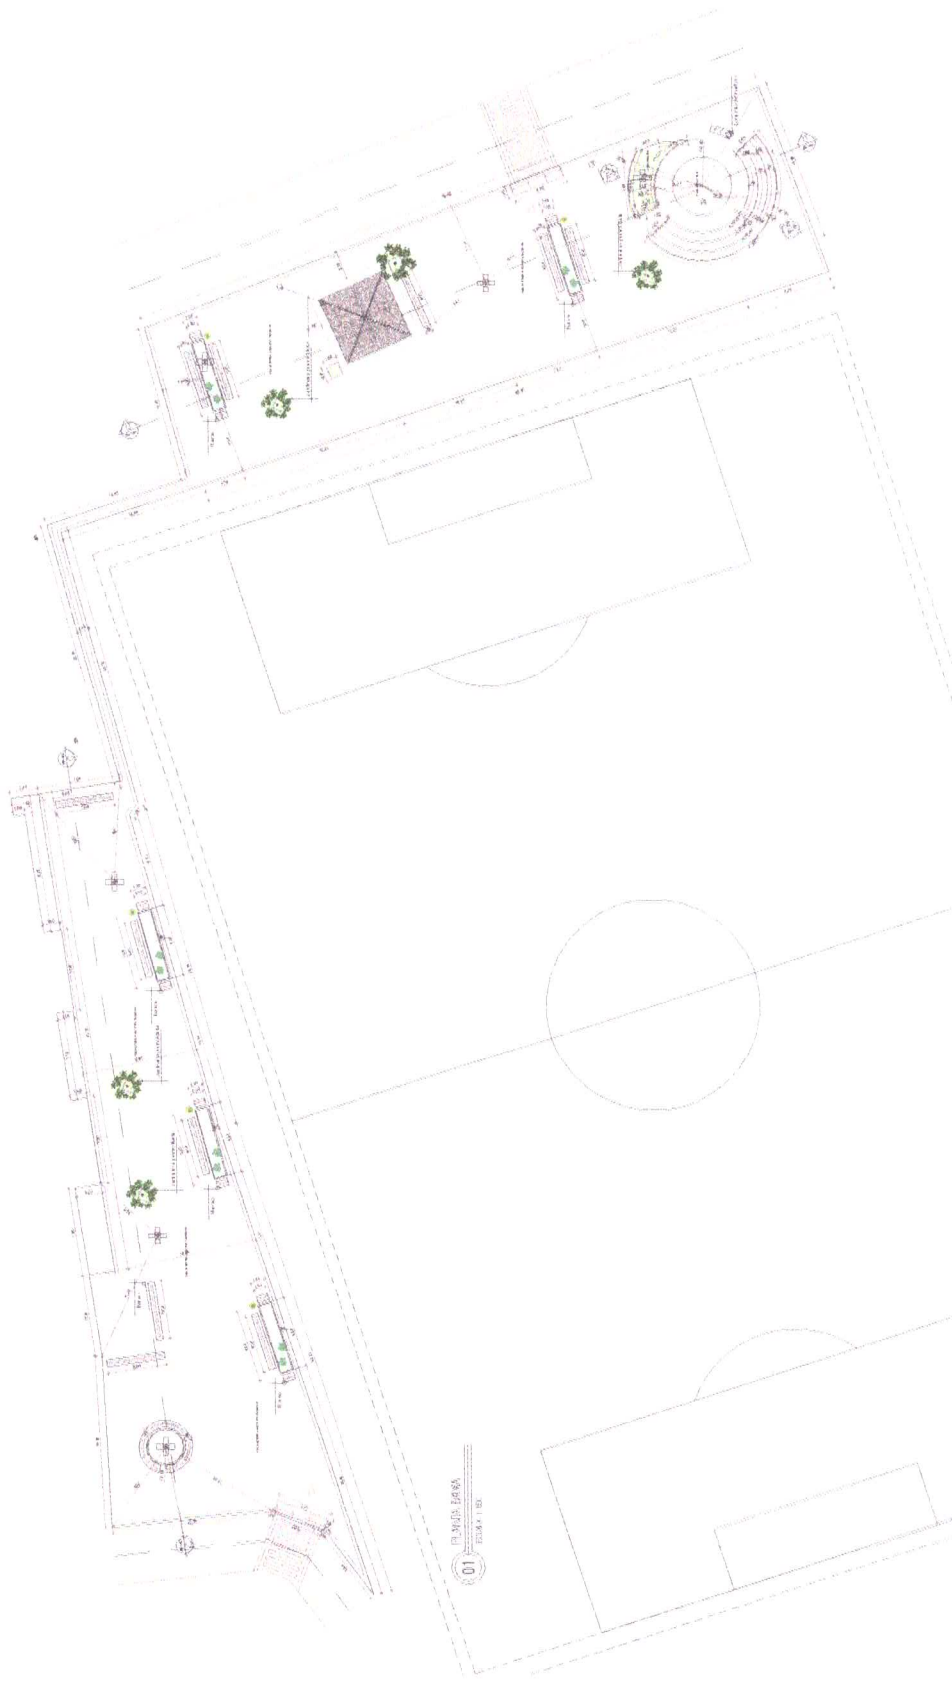

01 PLANO BASE
ESCALA 1:50


Nº 11 PRECATORIO MUNICIPAL DE TURURU CANTÓN TURURU, PROVINCIA DE MANABÍ MUNICIPIO MUNICIPAL DE TURURU TURURU, 27 de Mayo de 2019	
NOMBRE DEL PROYECTO: TURURU, 27 de Mayo de 2019	NOMBRE DEL DISEÑADOR: TURURU, 27 de Mayo de 2019
NOMBRE DEL CLIENTE: TURURU, 27 de Mayo de 2019	NOMBRE DEL PROYECTO: TURURU, 27 de Mayo de 2019
NOMBRE DEL DISEÑADOR: TURURU, 27 de Mayo de 2019	NOMBRE DEL CLIENTE: TURURU, 27 de Mayo de 2019
TURURU, 27 de Mayo de 2019	

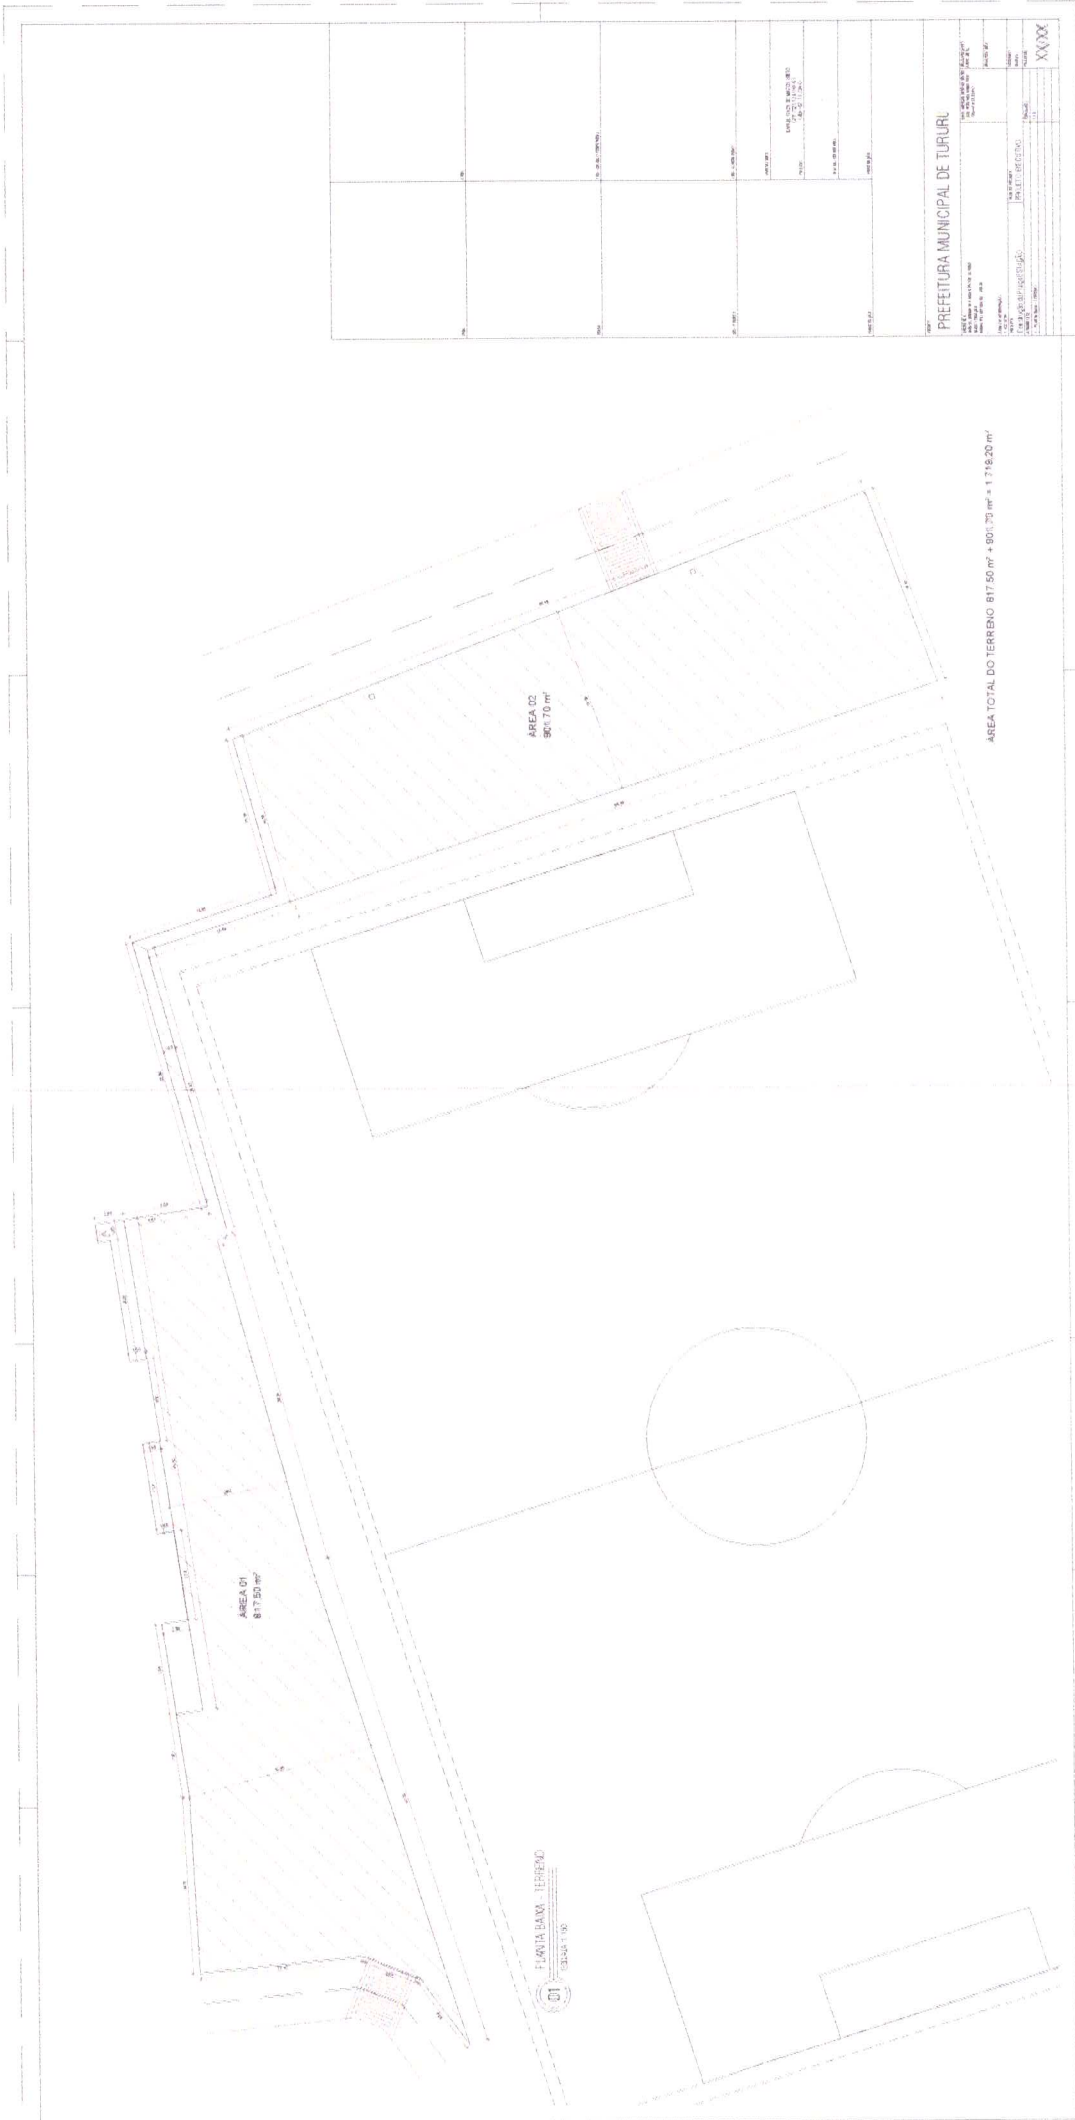


PLANTA HAVA - TERRENO
 01
 03/04/2010

ÁREA TOTAL DO TERRENO 817,50 m² + 90,70 m² = 1.178,20 m²


PREFEITURA MUNICIPAL DE TURURI SECRETARIA MUNICIPAL DE URBANISMO E OBRAS DEPARTAMENTO DE LICENCIAMENTO E REGISTRO DE OBRAS	
Nº do Projeto: 01/2010 Nº do Auto de Licença: 01/2010 Nº do Auto de Registro: 01/2010	Data de Emissão: 01/2010 Data de Validade: 01/2010
Nome do Proprietário: _____ Nome do Arquiteto: _____ Nome do Engenheiro: _____	Assinatura: _____ Assinatura: _____ Assinatura: _____
XXXX	

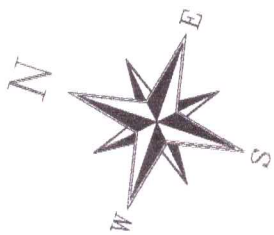



LADOS		AZIMUTES (UTM)		DISTANCIA (UTM)		COORDENADAS (UTM)	
Vértices	Vértices					E (metros)	N (metros)
-M-0001	-M-2.00	208°18'03"	59,06	450.618,00	9.602.952,00		
-M-2.00	-M-3.00	278°58'21"	19,24	450.599,00	9.602.935,00		
-M-3.00	-M-4.00	18°53'12"	58,52	450.615,00	9.603.071,00		
-M-4.00	-M-0001	103°08'02"	30,81	450.646,00	9.603.204,00		

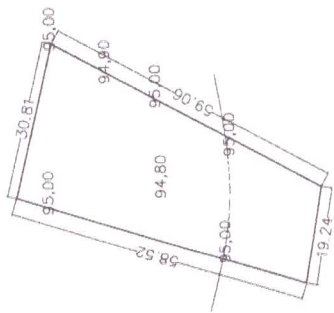

SITUAÇÃO S/ ESCALA:

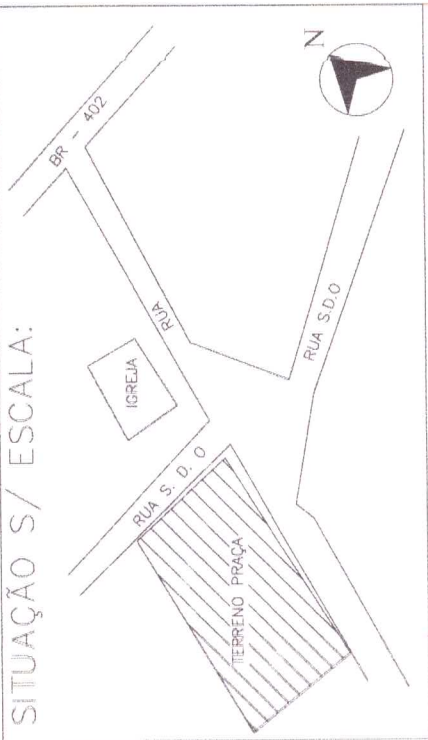


ASSUNTO: PLANTA DE LOCAÇÃO TERRENO	DATA: FEVEREIRO/2015	TERRENO: 1.435,50 m ²
CONTEUDO: PLANTA BAIXA	ÁREA: 1.435,50 m ²	TERRENO: 1.435,50 m ²
DESENHO: FRANCISCO GILDEMBERG AMARO SILVA CREA 54596	PERÍMETRO: 167,62 m	PERÍMETRO: 167,62 m
PROPRIETÁRIO: PREFEITURA MUNICIPAL DE TURURU RUA FRANCISCO CARLOS, 158 CENTRO - TURURU - CE	ESCALA: 1/100	ESCALA: 1/100
ENDEREÇO DO TERRENO: BAIRRO DA ESTAÇÃO TURURU - CE		FRANCHA: 1/1

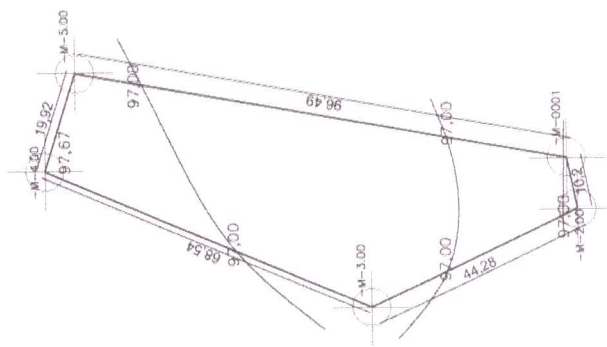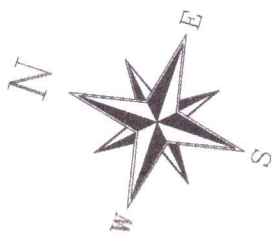


LADOS		AZIMUTES (UTM)		DISTANCIA (UTM)		COORDENADAS (UTM)	
Vértices	Vértices					E (metros)	N (metros)
-M-2.00	-M-3.00	258°41'24"	10,20	451.570,00	9.601.726,00		
-M-3.00	-M-4.00	334°35'32"	44,28	451.551,00	9.601.766,00		
-M-4.00	-M-5.00	231°11'55"	66,54	451.578,00	9.601.829,00		
-M-5.00	-M-0001	107°31'32"	19,92	451.597,00	9.601.823,00		
-M-0001	-M-2.00	190°08'44"	96,51	451.580,00	9.601.728,00		

SITUAÇÃO S/ ESCALA:

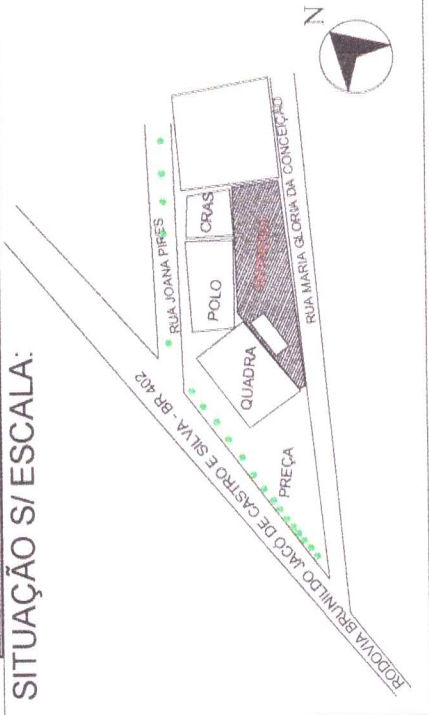

ASSUNTO: PLANTA DE LOCAÇÃO TERRENO	DATA: FEVEREIRO/2015	TERRENO: ÁREA: 2.599 m²
CONTEUDO: PLANTA BAIXA	DESENHO: FRANCISCO GILDEMBERG AMARO SILVA CREA 54596	TERRENO: ÁREA: 2.599 m² PERÍMETRO: 239,45 m ESCALA: 1/100
PROPRIETÁRIO: PREFEITURA MUNICIPAL DE TURURU	PROPRIETÁRIO: FRANCISCO CARLOS, 158 CENTRO - TURURU - CE	ÁREA LÍQUIDA: 1/1
ENDEREÇO DO TERRENO: RUA MARIA GLORIA DA CONCEIÇÃO TURURU - CE		FRANCHA: 1/1

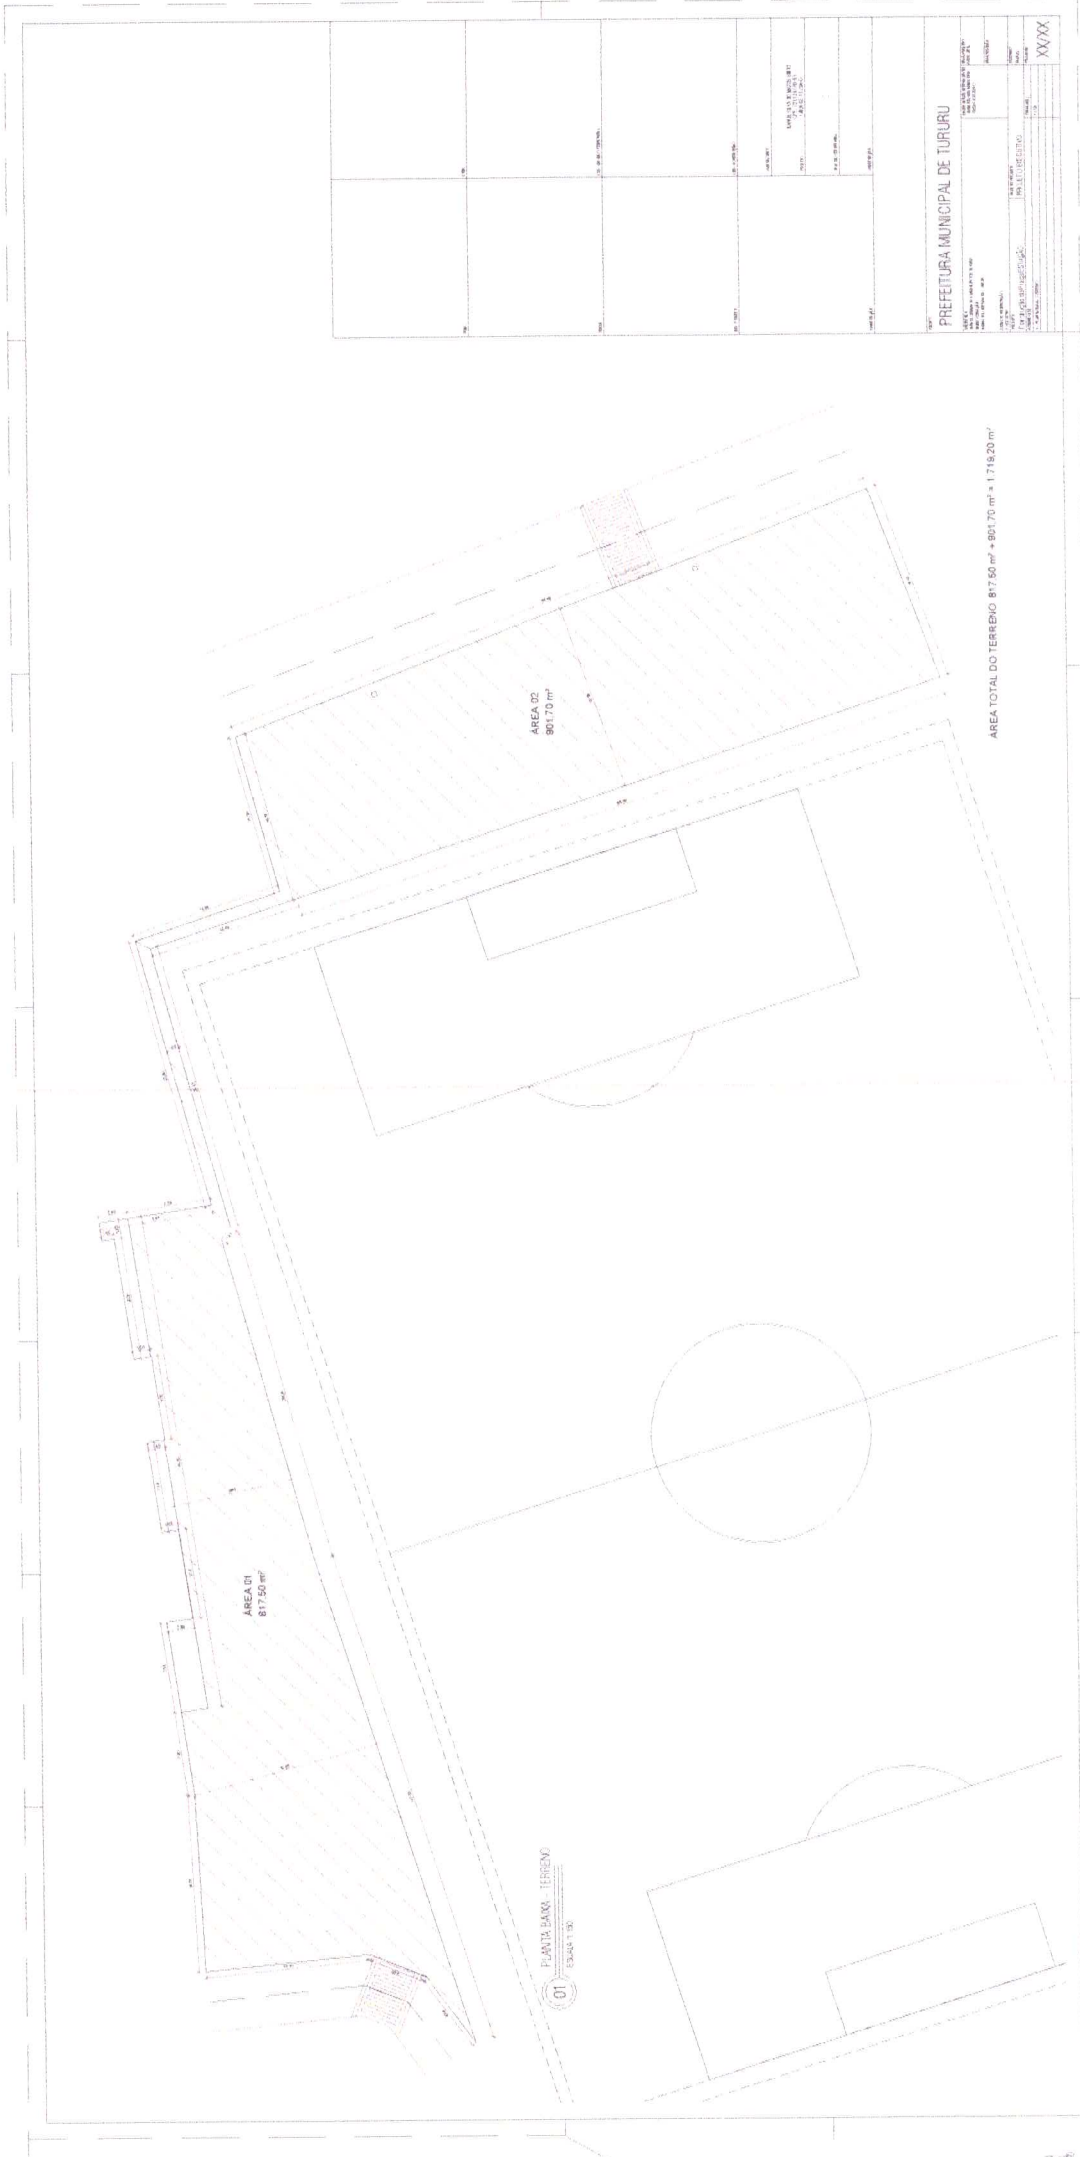

01 PLANTA BAIXO - TERREJO
ESCALA 1:50

PREFEITURA MUNICIPAL DE TURURU

SECRETARIA MUNICIPAL DE PLANEJAMENTO E FINANÇAS

DEPARTAMENTO DE LICITAÇÃO

EDITAL Nº 001/2017

OBJETO: CONTRATAÇÃO DE SERVIÇOS DE MANUTENÇÃO E REPARAÇÃO DE VEÍCULOS

EMPRESA: XXXXX

INSCRIÇÃO ESTADUAL: XXXXX

INSCRIÇÃO MUNICIPAL: XXXXX

INSCRIÇÃO FEDERAL: XXXXX

CPF: XXXXX


RG: XXXXX

ASSINATURA: XXXXX


DATA: XXXXX

novο banco




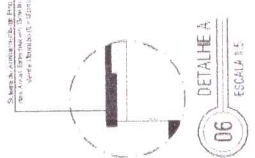


DETALHE A
ESCALA 1:5

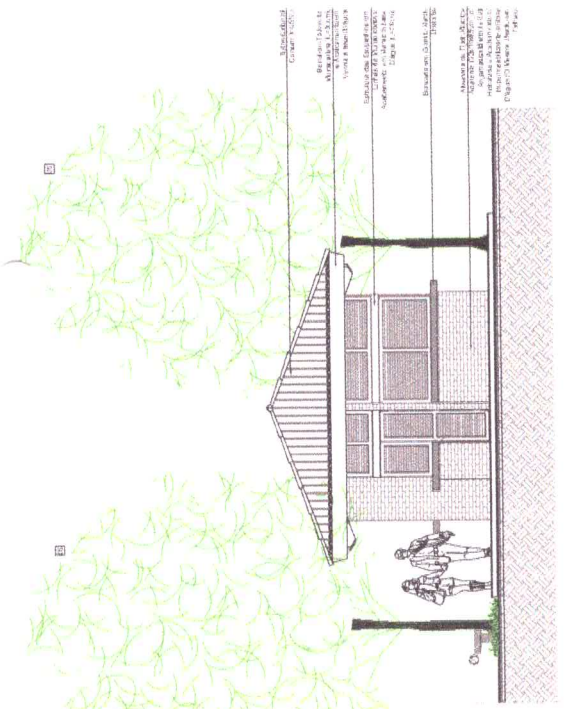


FACHADA 01
ESCALA 1:50

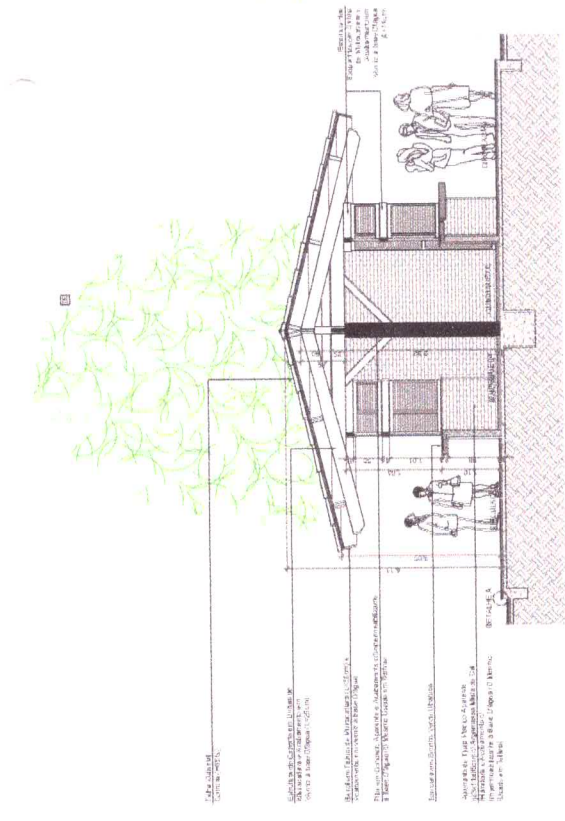

CORTE A-A
ESCALA 1:50

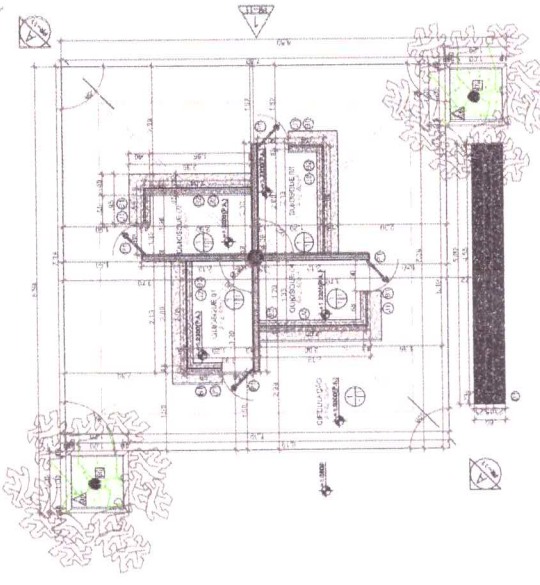

PLANTA DE ESPECIFICAÇÕES
ESCALA 1:50

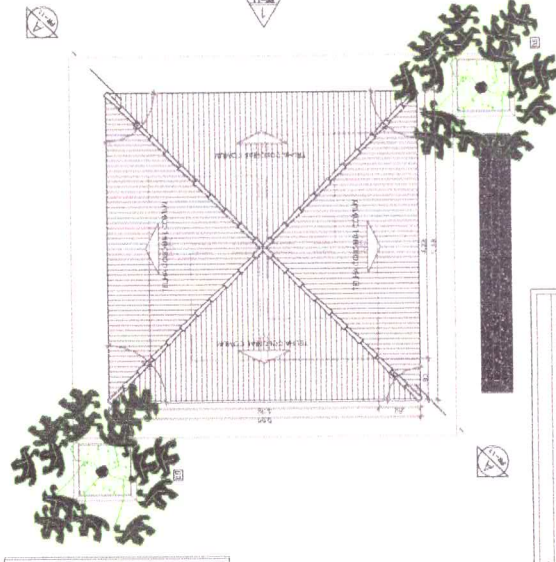

PLANTA DE COBERTURA
ESCALA 1:50

ITEM	QUANTIDADE	UNIDADE	VALOR UNITÁRIO (R\$)	VALOR TOTAL (R\$)
1	1	m²	100,00	100,00
2	1	m²	150,00	150,00
3	1	m²	200,00	200,00
4	1	m²	250,00	250,00
5	1	m²	300,00	300,00
6	1	m²	350,00	350,00
7	1	m²	400,00	400,00
8	1	m²	450,00	450,00
9	1	m²	500,00	500,00
10	1	m²	550,00	550,00
11	1	m²	600,00	600,00
12	1	m²	650,00	650,00
13	1	m²	700,00	700,00
14	1	m²	750,00	750,00
15	1	m²	800,00	800,00
16	1	m²	850,00	850,00
17	1	m²	900,00	900,00
18	1	m²	950,00	950,00
19	1	m²	1000,00	1000,00

PREFEITURA MUNICIPAL DE TURURU


ITEM	QUANTIDADE	UNIDADE	VALOR UNITÁRIO (R\$)	VALOR TOTAL (R\$)
1	1	m²	100,00	100,00
2	1	m²	150,00	150,00
3	1	m²	200,00	200,00
4	1	m²	250,00	250,00
5	1	m²	300,00	300,00
6	1	m²	350,00	350,00
7	1	m²	400,00	400,00
8	1	m²	450,00	450,00
9	1	m²	500,00	500,00
10	1	m²	550,00	550,00
11	1	m²	600,00	600,00
12	1	m²	650,00	650,00
13	1	m²	700,00	700,00
14	1	m²	750,00	750,00
15	1	m²	800,00	800,00
16	1	m²	850,00	850,00
17	1	m²	900,00	900,00
18	1	m²	950,00	950,00
19	1	m²	1000,00	1000,00

03/04

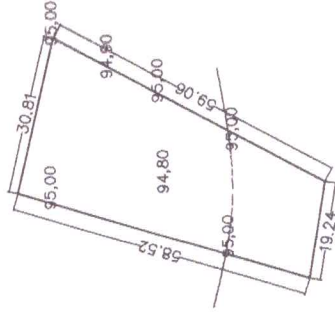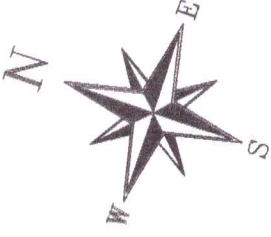

LADOS		AZIMUTES (UTM)	DISTANCIA (UTM)	COORDENADAS (UTM)	
Vértices	Vértices			E (metros)	N (metros)
-M-0001	-M-2.00	208°18'03"	59,06	450,618,00	9.602.962,00
-M-2.00	-M-3.00	278°58'21"	19,24	450,598,00	9.602.955,00
-M-3.00	-M-4.00	16°33'12"	59,52	450,616,00	9.603.011,00
-M-4.00	-M-0001	103°08'02"	30,81	450,646,00	9.603.004,00


SITUAÇÃO S/ ESCALA:

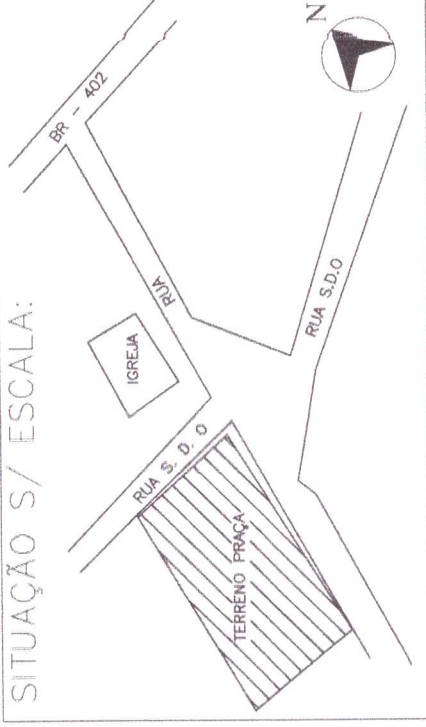


ASSUNTO: PLANTA DE LOCAÇÃO TERRENO	DATA: FEVEREIRO/2015	TERRENO: 1.435,50 m ²
CONTEUDO: PLANTA BAIXA	TERRENO: ÁREA: 1.435,50 m ²	TERRENO: ÁREA: 1.435,50 m ²
DESENHO: FRANCISCO GILDEMBERG AMARO SILVA CREA 54596	PROPRIETÁRIO: PREFEITURA MUNICIPAL DE TURURU RUA FRANCISCO CARLOS, 158 CENTRO - TURURU - CE	PERÍMETRO: 167,62 m ESCALA: 1/100 ÁREA LIVRE: FRANCHA: 1/1
ENDEREÇO DO TERRENO BAIRRO DA ESTAÇÃO TURURU - CE		



PREȘEDINTE [Signature]	
SECRETAR GENERAL [Signature]	
DIRECTOR DE PROIECT [Signature]	
INGINER DE PROIECT [Signature]	
DATA: 01/04	

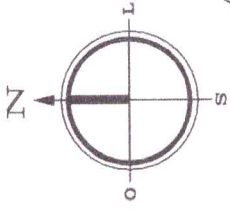

URBANIZAÇÃO DA LAGOA DO FELIPE

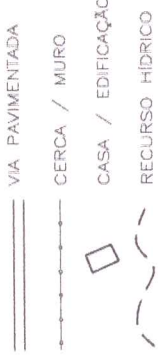

PROPRIEDADE DE FRANCISCO DE ALMEIDA GOMES

PRAÇA A CONSTRUIR
3°36'9.43"S
39°26'9.71"O

GINÁSIO POLIESPORTIVO

RUA MARIA GLÓRIA DA CONCEIÇÃO

PRAÇA

FORTALEZA

TRAIPI PRAIAS: FLEXEIRAS, MUNDAÚ E GUAJURU
ITAPIPOCA PRAIAS: BALEIA

CRAS

PÓLO DE ATENDIMENTO

LAGOA

CRECHE PRO-INFÂNCIA

BAIRRO ALTO DA PAZ

1 PLANTA SITUÇÃO
ESC. SÍ. ESC.

INDICAÇÃO DE ESCALAS/TÍTULO
INDICAÇÃO DE ESCALAS/TÍTULO
TÍTULO DO DESENHO
ESCALA DO DESENHO

PROPRIETÁRIO: PREFEITURA MUNICIPAL DE TURURU
LOCAL: BAIRRO ALTO DA PAZ - TURURU - CE
PROJETO: SERVIÇO DE CONSTRUÇÃO DA PRAÇA DE EVENTOS

SERVIÇOS DE PROJETAR

PROJETO: Rafael Silva de Albuquerque
URBANIZADOR

1 - PLANTA SITUÇÃO

RESPONSÁVEL - PROJET: RAFAEL BRITO




RESPONSÁVEL - DESENHO: RAFAEL BRITO

REVISÃO

DATA: DEZ 2014

PRANCHA

02/02

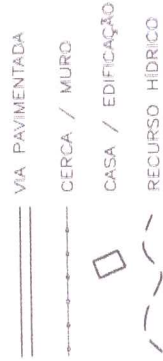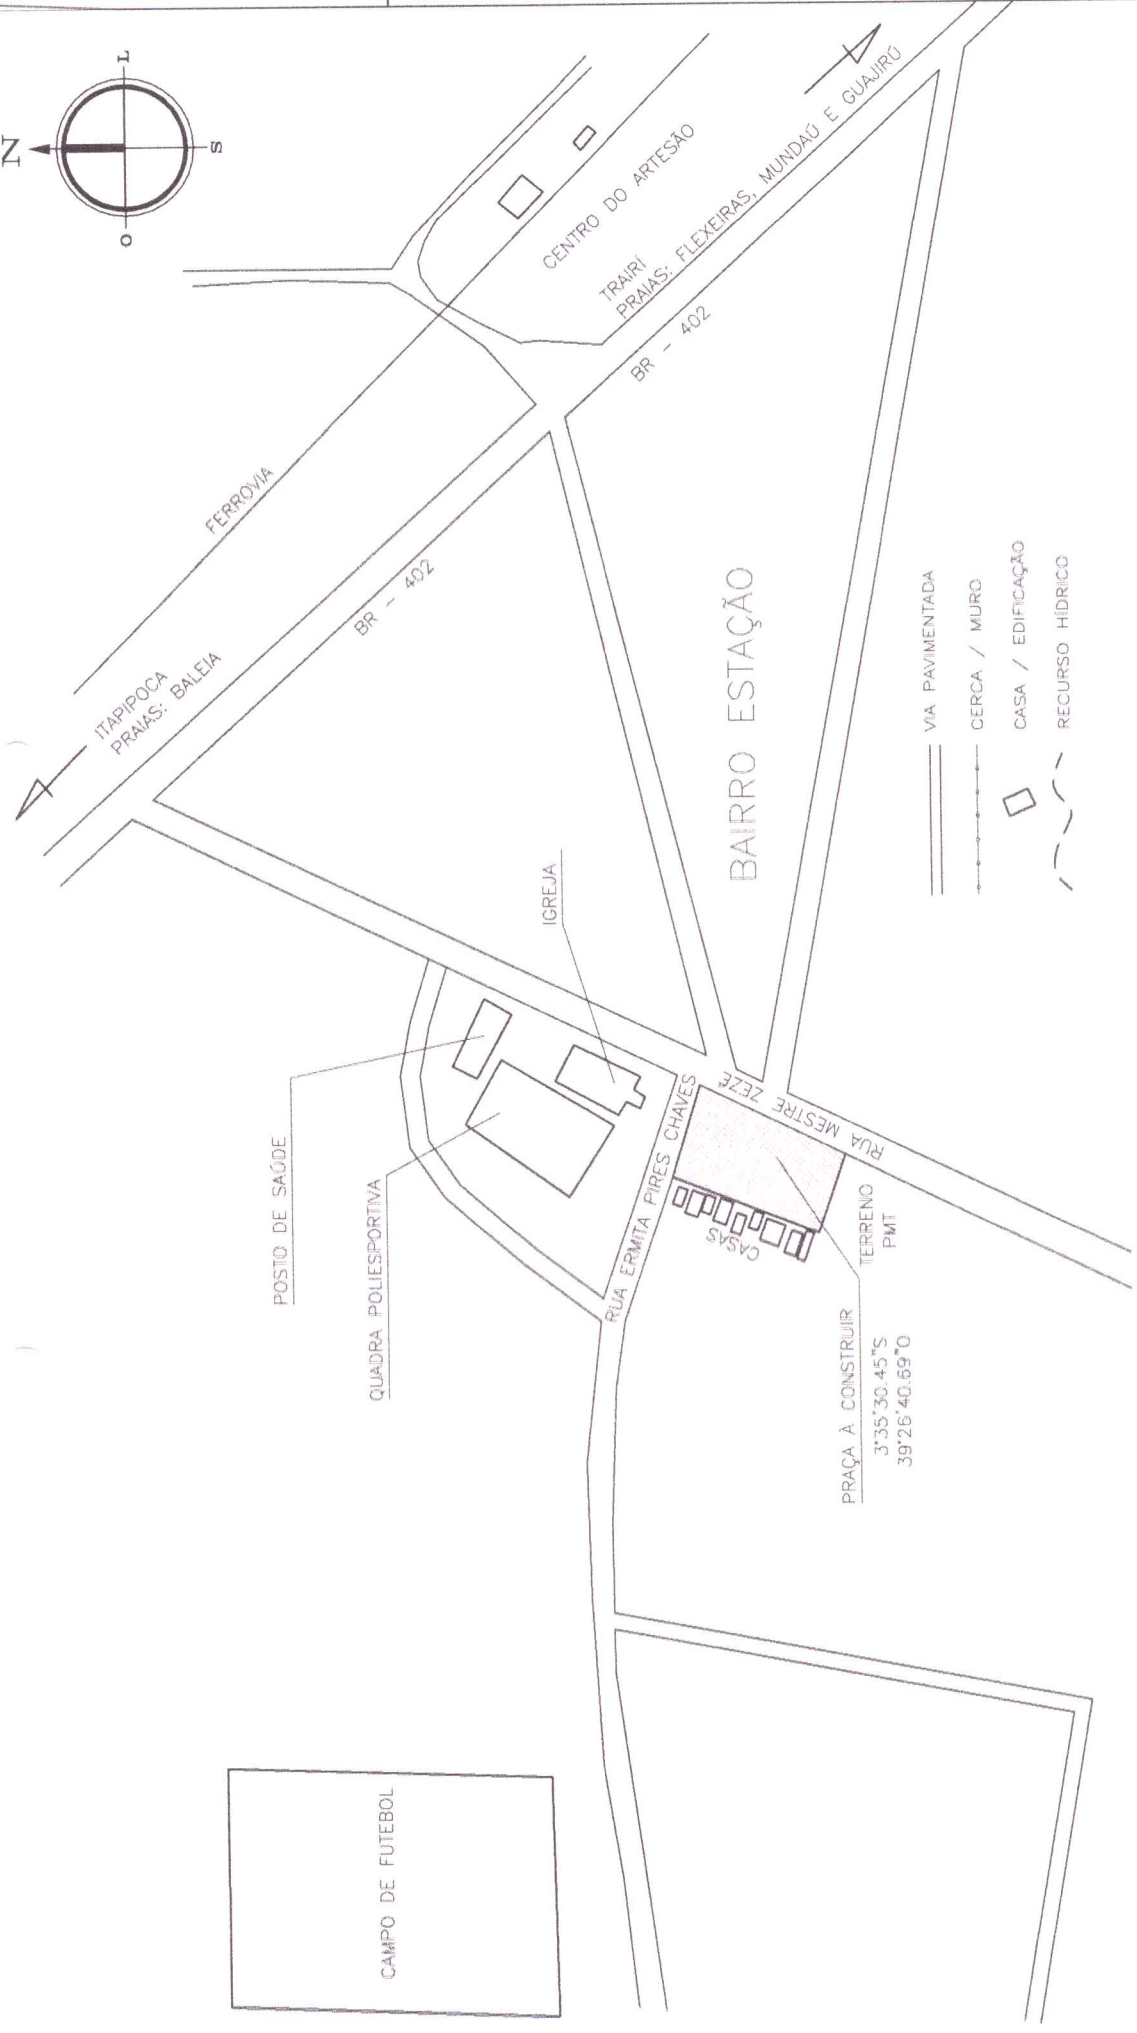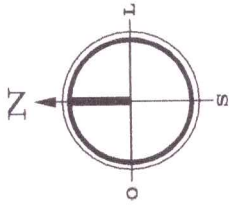

PROPRIETÁRIO: **PREFEITURA MUNICIPAL DE TURURU**
 LOCAL: **BAIRRO ESTAÇÃO - TURURU - CE**
 PROJETO: **SERVIÇO DE CONSTRUÇÃO DE PRAÇA PÚBLICA**

ESCALA: _____
 SI / ESC.: _____

RESPONSÁVEL PELA PRONHA: _____
 1 - PLANTA SITUAÇÃO _____

RESPONSÁVEL PELA PROPOSTA: **RAFAEL BRITO** | DATA: **DEZ 2014** | PRANCHA: **01/02**


INDICAÇÃO DE ESCALA/TÍTULO

NÚMERO DO DESENHO: _____
TÍTULO DO DESENHO
 ESCALA DO DESENHO: _____


PROPRIETÁRIO: _____
 PROJETO: **Rafael Silva de Matos Brito**
 C.P.F.: **17.114.0**
 PROJETO: _____
 CÁLCULO: _____
 CONSTRUÇÃO: _____

CAMPO DE FUTEBOL


1 PLANTA SITUAÇÃO
 ESC.: _____
 SI / ESC.: _____

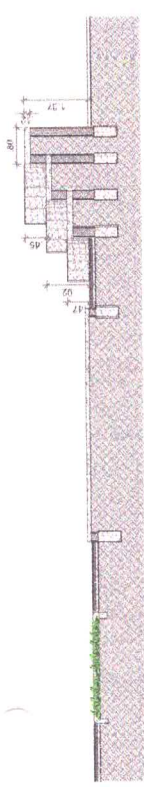


CORTE A-A ANFITEATRO

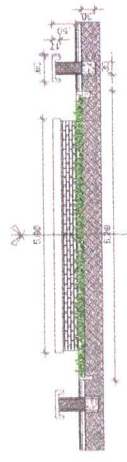


CORTE B-B CANTEIRO

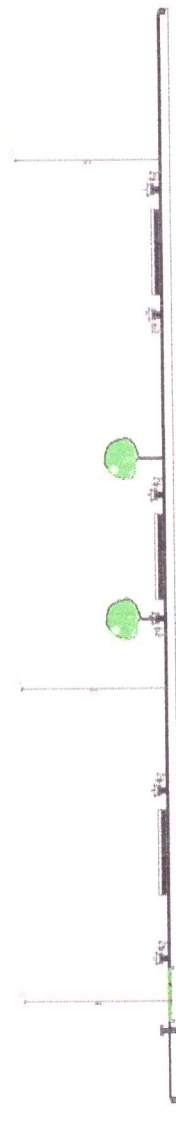

01 CORTE C-C SEM ESCALA


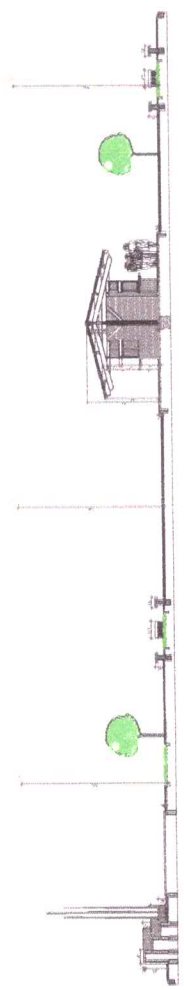


02 CORTE D-D SEM ESCALA

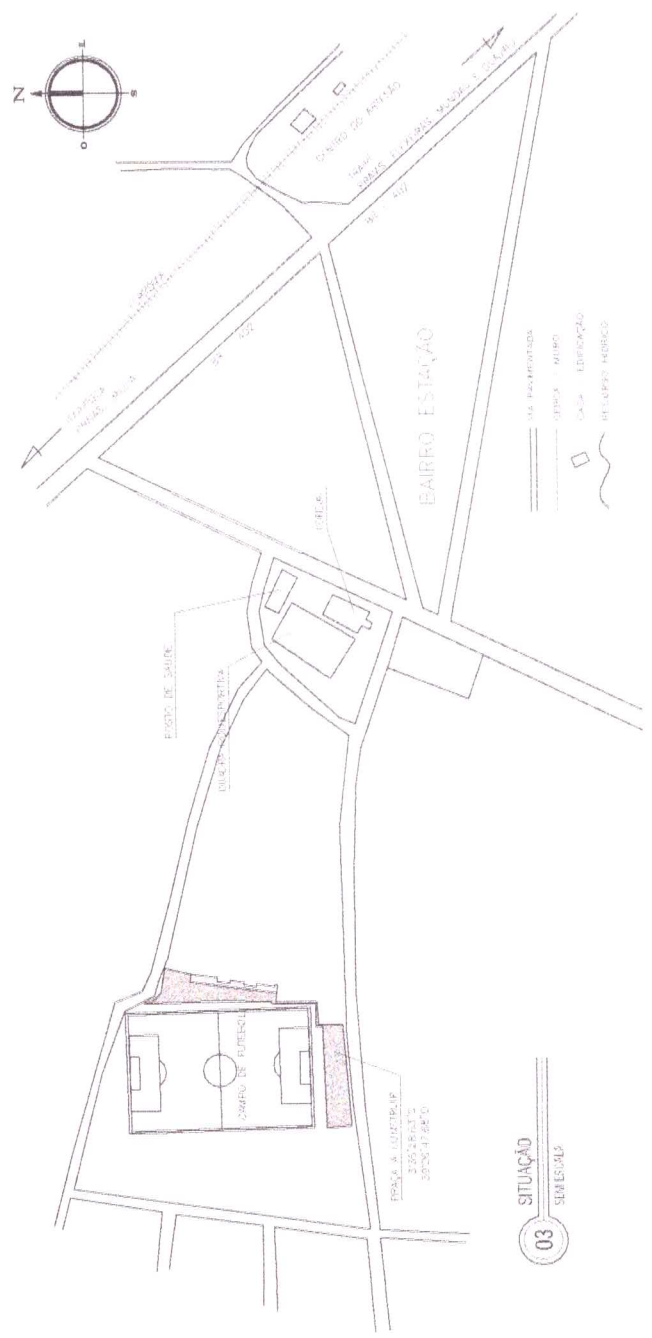

03 SITUAÇÃO SEM ESCALA

NOME DO PROJETO: PROJETO DE REFORMA E AMPLIAÇÃO DO ANFITEATRO FUNDO: PROJETO DE REFORMA E AMPLIAÇÃO DO ANFITEATRO LOCAL: BAIRO ESTAÇÃO		Nº: 03/04 DATA: 03/04
NOME DO CLIENTE: PREFEITURA MUNICIPAL DE TURURU ENDEREÇO: AV. BRASILEIRA, 100 - CENTRO - TURURU - PE CEP: 55000-000		Nº: 03/04 DATA: 03/04
NOME DO ARQUITETO: ARQUITETO ENDEREÇO: AV. BRASILEIRA, 100 - CENTRO - TURURU - PE CEP: 55000-000		Nº: 03/04 DATA: 03/04
NOME DO ENGENHEIRO: ENGENHEIRO ENDEREÇO: AV. BRASILEIRA, 100 - CENTRO - TURURU - PE CEP: 55000-000		Nº: 03/04 DATA: 03/04
NOME DO PROJETISTA: PROJETISTA ENDEREÇO: AV. BRASILEIRA, 100 - CENTRO - TURURU - PE CEP: 55000-000		Nº: 03/04 DATA: 03/04
NOME DO EXECUTOR: EXECUTOR ENDEREÇO: AV. BRASILEIRA, 100 - CENTRO - TURURU - PE CEP: 55000-000		Nº: 03/04 DATA: 03/04

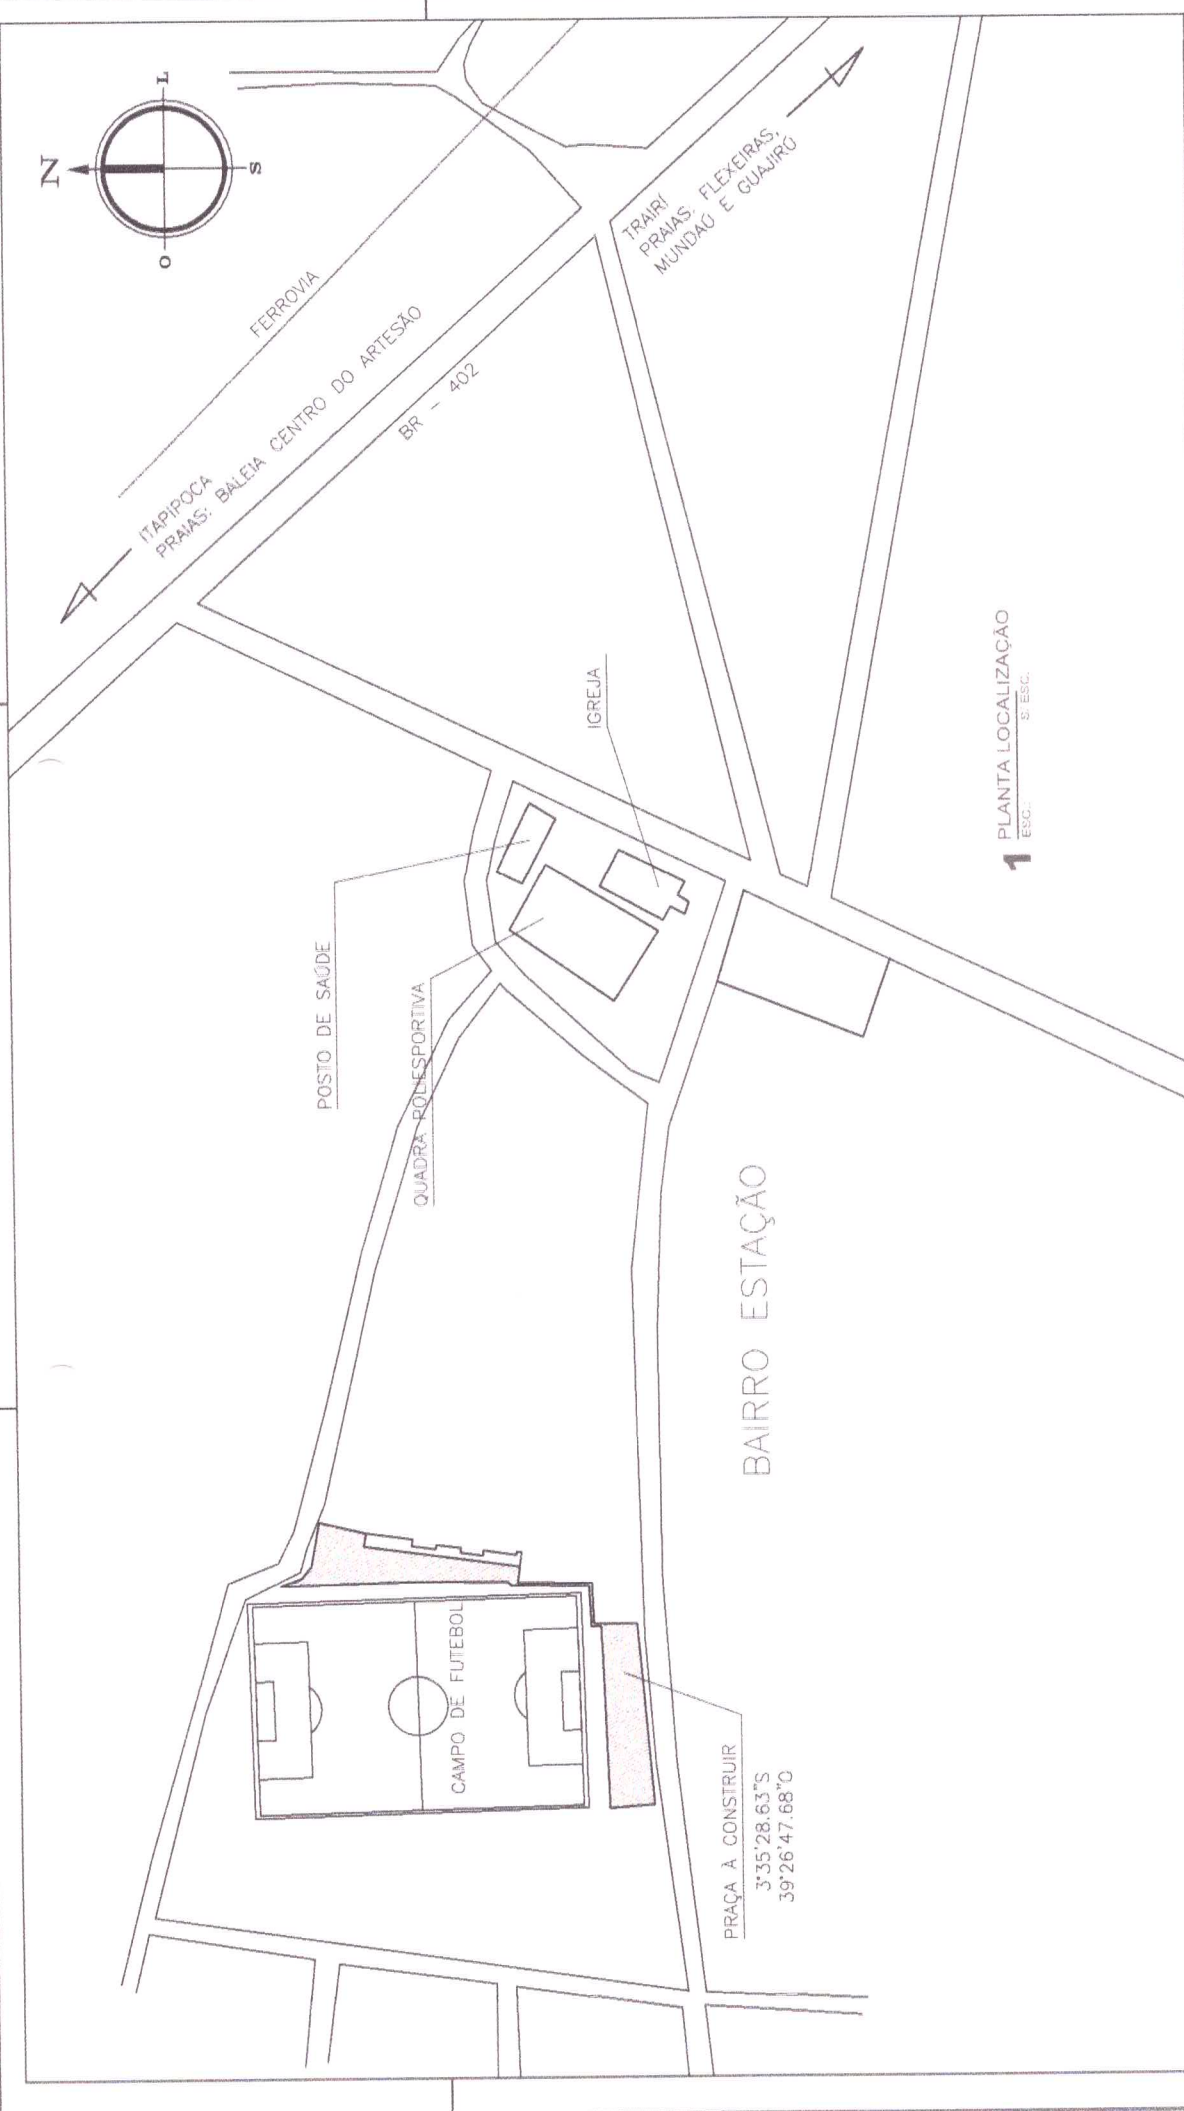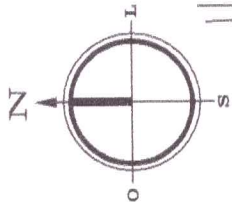

PRAÇA A CONSTRUIR
 3°35'28.63"S
 39°26'47.68"O

POSTO DE SAÚDE

QUADRA POLIESPORTIVA

IGREJA

BAIRRO ESTAÇÃO

FERROVIA

ITAPIPOCA
 PRAIAS: BALEIA CENTRO DO ARTESÃO

BR - 402

TRAIPI
 PRAIAS: FLEXEIRAS,
 MUNDAO E GUAJIRÓ

1 PLANTA LOCALIZAÇÃO
 ESC. 1/5 ESC.

- VIA PAVIMENTADA
- CERCA / MURO
- CASA / EDIFICAÇÃO
- - - RECURSO HIDRICO

INDICAÇÃO DE ESCALA/TÍTULO
 NÚMERO DO DESENHO
TÍTULO DO DESENHO
 ESCALA DO TERRENO

PROPRIETÁRIO
PREFEITURA MUNICIPAL DE TURURU
 LOCAL: BAIRRO ESTAÇÃO - TURURU - CE
 PROJETO: LEVANTAMENTO DE TERRENO

PROPRIETÁRIO
 Rafael Silva de Matos Brito
 CREA-CA 11.294-0



PROJETO
 CA. CUBO

CONSTRUÇÃO

DESENHOS DA PRANCHA
 ESCOLA
 S. ESC.

1 - PLANTA LOCALIZAÇÃO

RESPONSÁVEL - PROJETO: RAFAEL BRITO
 DATA: ABR 2016
 PRANCHA: 01/02

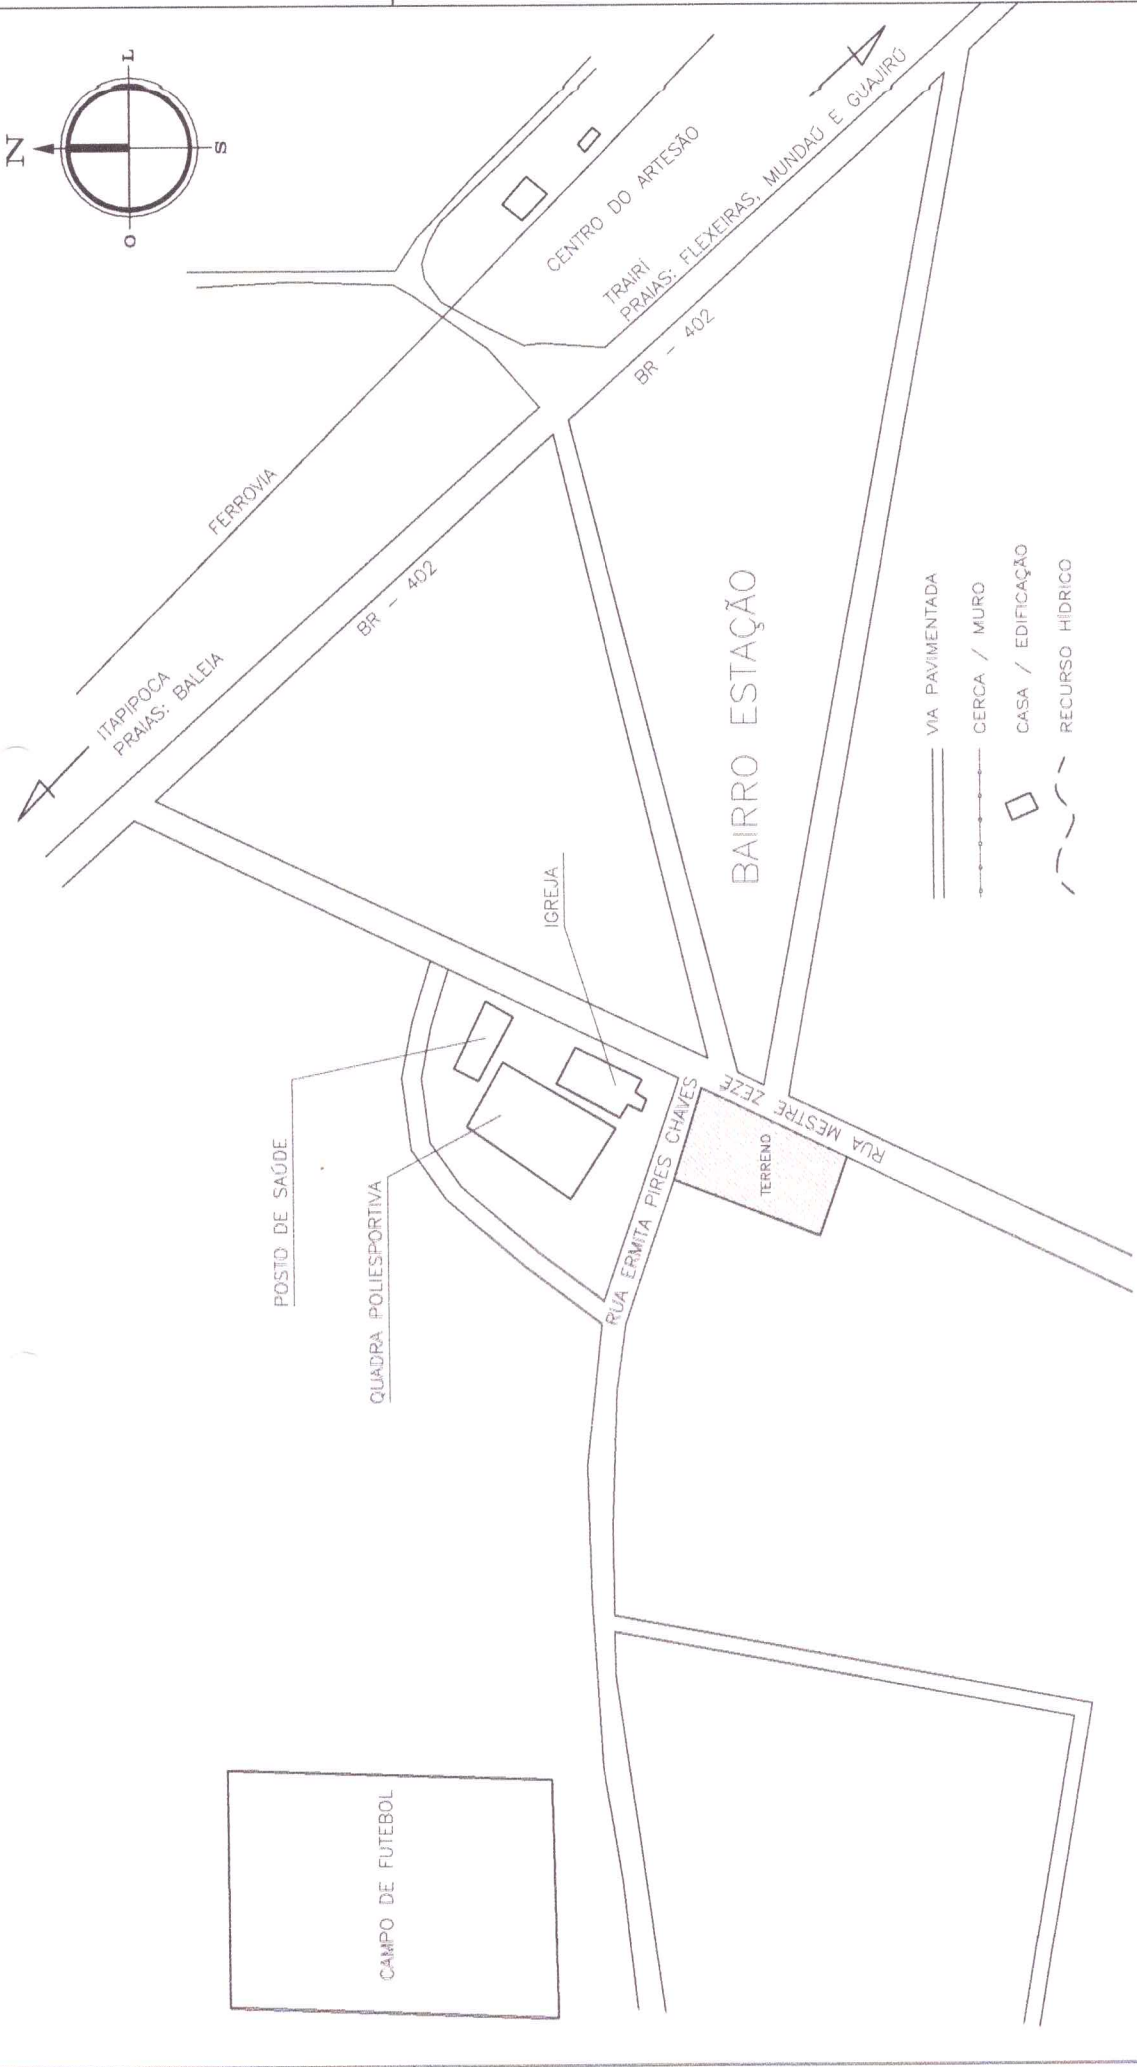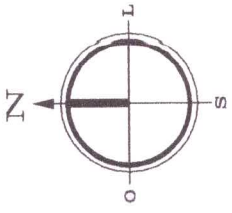

1 PLANTA LOCALIZAÇÃO
ESC. S1/ESC.



INDICAÇÃO DE ESCALA/TÍTULO
NÚMERO DO DESENHO
TÍTULO DO DESENHO
ESCALA DO DESENHO

PROPRIETÁRIO
PREFEITURA MUNICIPAL DE TURURU
LOCAL: BAIRRO ESTAÇÃO - TURURU - CE
PROJETO: LEVANTAMENTO DE TERRENO

PROPRIETÁRIO
PROJETO: **Rafael Silva de Mello Brito**
CPLCA-SP/11/2010
PROJETO
CALCULO
CONSTRUÇÃO

DESENHOS DA PRANCHA
ESCALA
S1/ESC.
1- PLANTA LOCALIZAÇÃO

RESPONSÁVEL - DESENHO: RAFAEL BRITO
REVISÃO
DATA: MAI 2015
PRANCHA: 01/02

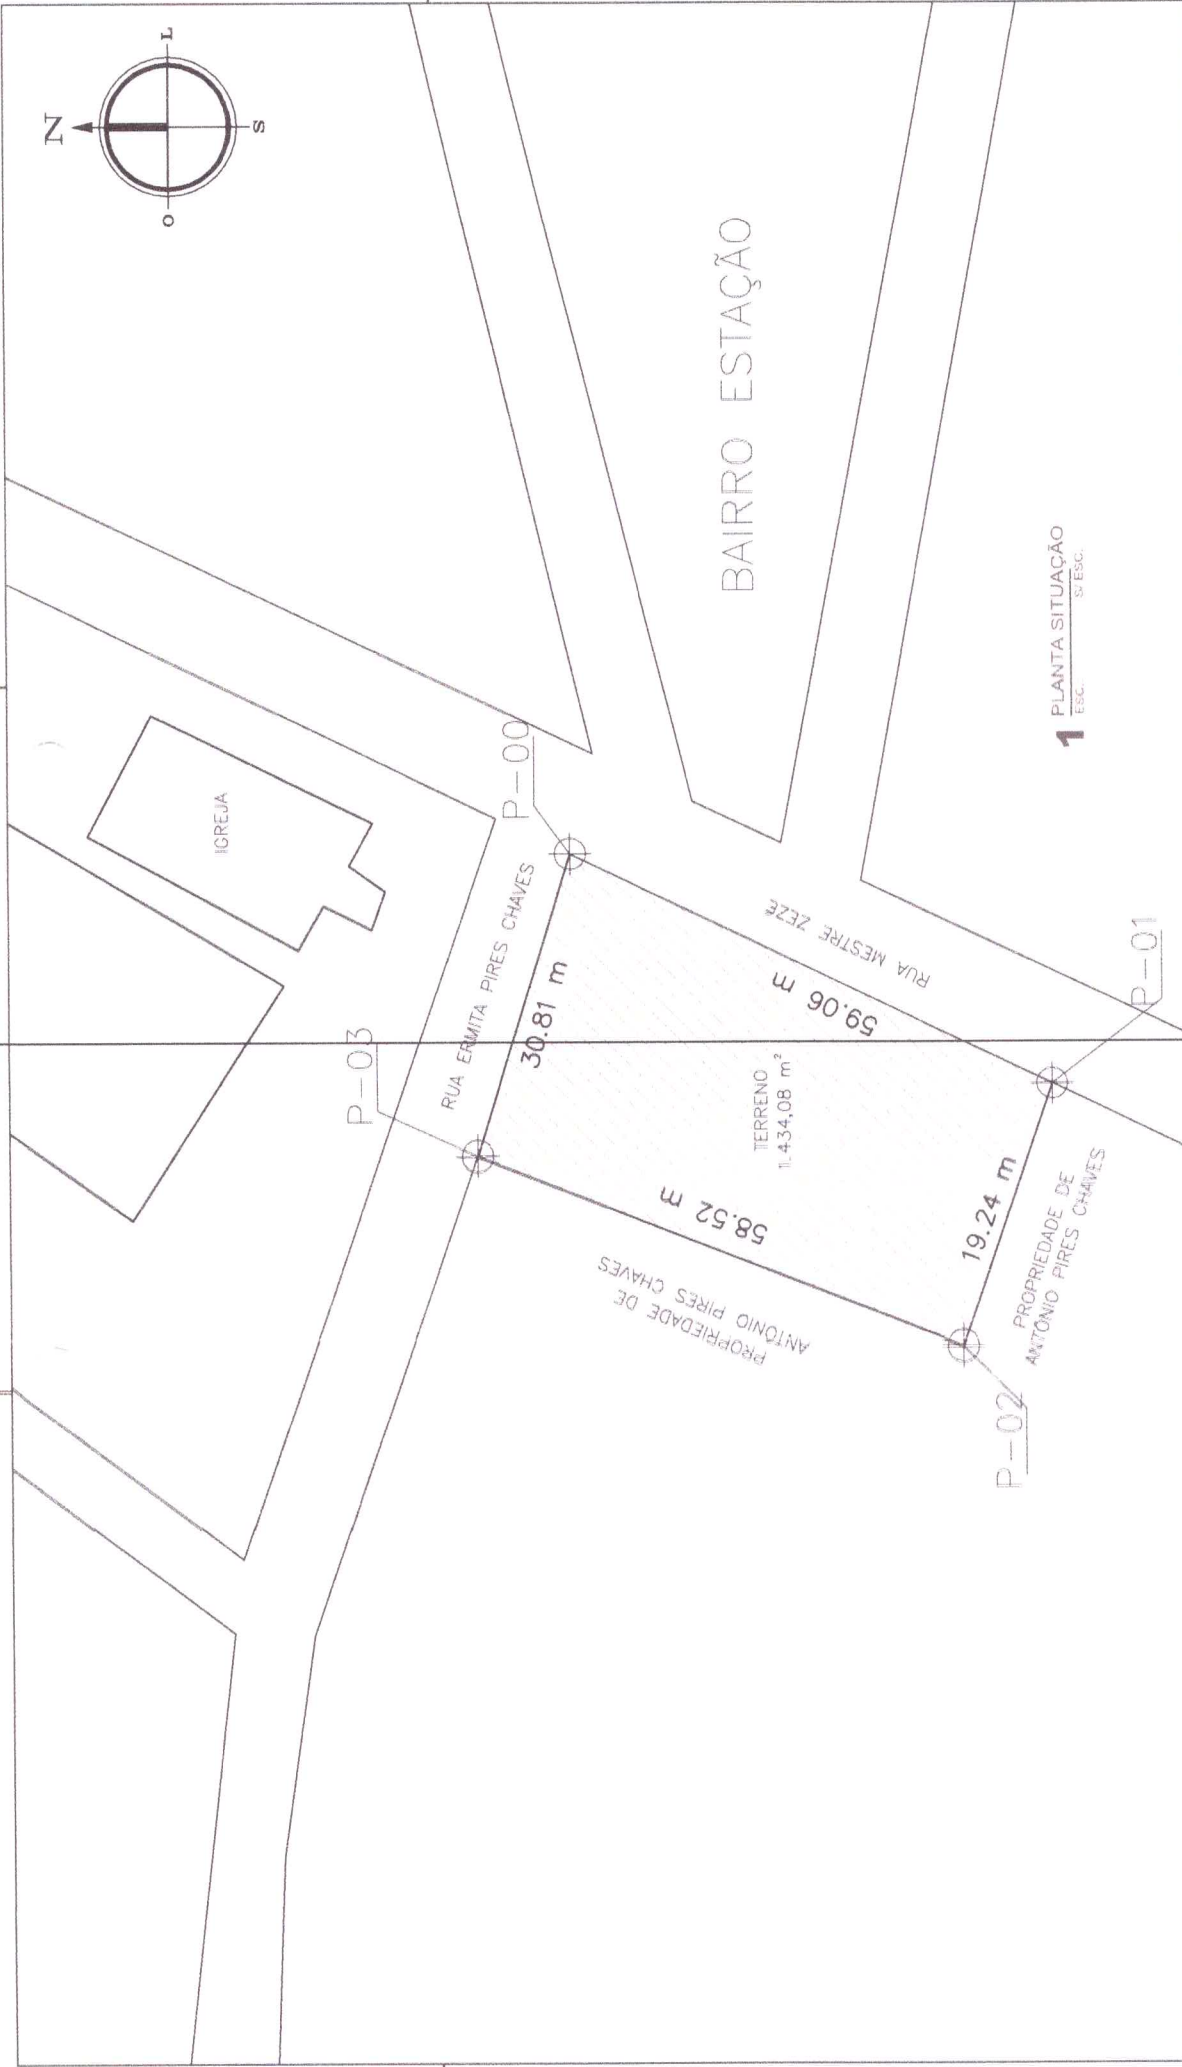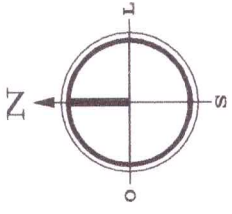

1 PLANTA SITUAÇÃO
ESC. 1:500

PROPRIETÁRIO: **PREFEITURA MUNICIPAL DE TURURU**
 LOCAL: BAIRRO: ESTAÇÃO - TURURU - CE
 PROJETO: LEVANTAMENTO DE TERRENO



DESENHOS DE FUNDAÇÃO: _____ ESCALA: _____
 T. PLANTA SITUAÇÃO: _____ S. ESC.: _____

RESPONSÁVEL - PROJETO: RAFAEL BRITO | DATA: MAI 2015 | PRANCHA: 02/02
 RESPONSÁVEL - DESENHO: RAFAEL BRITO | REVISÃO: _____

INDICAÇÃO DE ESCALA/TÍTULO
 NÚMERO DO DESENHO: _____
 TÍTULO DO DESENHO: _____
 ESCALA DO DESENHO: _____


TÍTULO DO PROJETO: _____
 PROJETO: Rafael Silva de Moraes Brito
 C.º REG.º nº 10.214/03
 FUNDAÇÃO: _____
 CONSTRUÇÃO: _____

- VIA PAVIMENTADA
- CERCA / MURO
- CASA / EDIFICAÇÃO
- RECURSO HÍDRICO

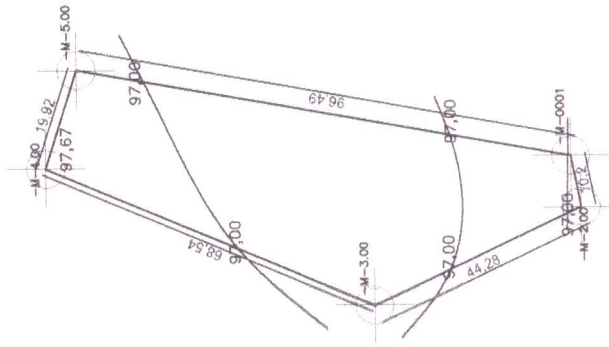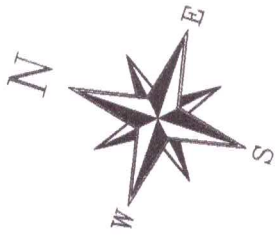

LADOS		AZIMUTES (UTM)		DISTANCIA (UTM)		COORDENADAS (UTM)	
Vértices	Vértices					E (metros)	N (metros)
M-0001	M-2.00	259°41'24"	10,20	451.570,00	9.601.726,00		
M-2.00	M-3.00	334°35'32"	44,28	451.951,00	9.601.766,00		
M-3.00	M-4.00	23°11'55"	66,54	451.576,00	9.601.829,00		
M-4.00	M-5.00	107°31'32"	19,92	451.597,00	9.601.823,00		
M-5.00	M-0001	190°08'44"	96,51	451.580,00	9.601.728,00		

SITUAÇÃO SI ESCALA:

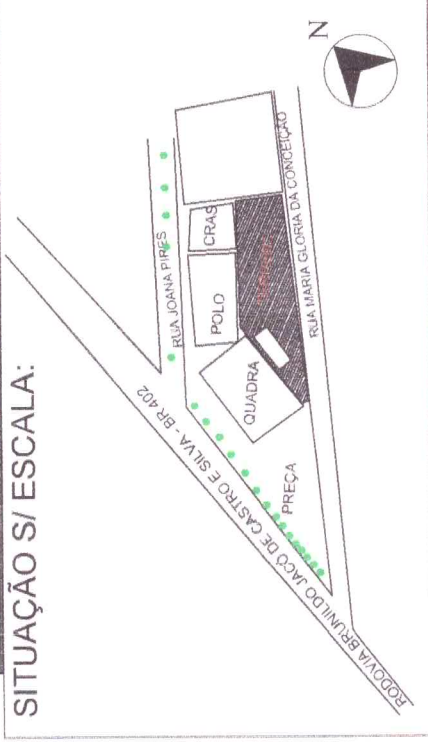

ASSUNTO: PLANTA DE LOCAÇÃO TERRENO	DATA: FEVEREIRO/2015	TERRENO: 2.599 m²
CONTEUDO: PLANTA BAIXA	TERRENO: ÁREA: 2.599 m² PERÍMETRO: 239,45 m ESCALA: 1/100	FRANCHA: 1/1
DESENHO: FRANCISCO GILDEMBERG AMARO SILVA CREA 54596	PROPRIETÁRIO: PREFEITURA MUNICIPAL DE TURURU RUA FRANCISCO CARLOS, 158 CENTRO - TURURU - CE	
ENDEREÇO DO TERRENO RUA MARIA GLORIA DA CONCEIÇÃO TURURU - CE		